

Утверждена

Постановлением администрации муниципального района Иса克林ский
(наименование документа об утверждении, включая наименования

Самарской области

органов государственной власти или органов местного

самоуправления, принявших решение об утверждении схемы

или подписавших соглашение о перераспределении земельных участков)

от

№

**Схема расположения земельного участка или земельных участков
на кадастровом плане территории**

Условный номер земельного участка

(указывается в случае, если предусматривается образование двух и более земельных участков)

Площадь земельного участка 412 м²

(указывается проектная площадь образуемого земельного участка, вычисленная с использованием технологических и программных средств, в том числе размещенных на официальном сайте федерального органа исполнительной власти, уполномоченного Правительством Российской Федерации на осуществление государственного кадастрового учета, государственной регистрации прав, ведение Единого государственного реестра недвижимости и предоставление сведений, содержащихся в Едином государственном реестре недвижимости, в информационно-телекоммуникационной сети "Интернет" (далее - официальный сайт), с округлением до 1 квадратного метра. Указанное значение площади земельного участка может быть уточнено при проведении кадастровых работ не более чем на десять процентов)

Координаты, м

(указываются в случае подготовки схемы расположения земельного участка с использованием технологических и программных средств, в том числе размещенных на официальном сайте. Значения координат, полученные с использованием указанных технологических и программных средств, указываются с округлением до 0,01 метра)

**Обозначение характерных точек
границ**

	Координаты, м	
	X	Y
1	2	3
(1)		
1	470990.77	2287199.70
2	470974.46	2287216.68
3	470974.02	2287216.29
4	470989.37	2287200.48
5	470984.39	2287194.32
6	470989.54	2287189.88
7	470980.95	2287179.55
8	470985.83	2287175.26
9	470980.74	2287168.94
10	470975.28	2287172.85
11	470985.25	2287164.69
12	471003.82	2287186.52
1	470990.77	2287199.70
(2)		
13	470958.49	2287197.15
14	470962.18	2287200.78
15	470959.64	2287203.48

Обозначение характерных точек границ

Координаты, м

(указываются в случае подготовки схемы расположения земельного участка с использованием технологических и программных средств, в том числе размещенных на официальном сайте. Значения координат, полученные с использованием указанных технологических и программных средств, указываются с округлением до 0,01 метра)

	X	Y
1	2	3
16	470955.87	2287200.12
13	470958.49	2287197.15




Масштаб 1:100

- Числа границ, к которым относятся границы земельного участка
- Обозначения точек характерных точек
- Кадастровый номер земельного участка
- Кадастровый номер здания
- Часть границ, сведения о которой отсутствуют в Едином государственном реестре недвижимости
- Характеристика точек границ земельного участка, сведения о которой отсутствуют в Едином государственном реестре недвижимости при кадастровых работах (показ характеристика точек)
- Номер кадастрового квартала
- Территориальная зона
- Обременения земельного участка

Схема расположения земельного участка или земельных участков на кадастровом плане территории

МСК-63, зона 2

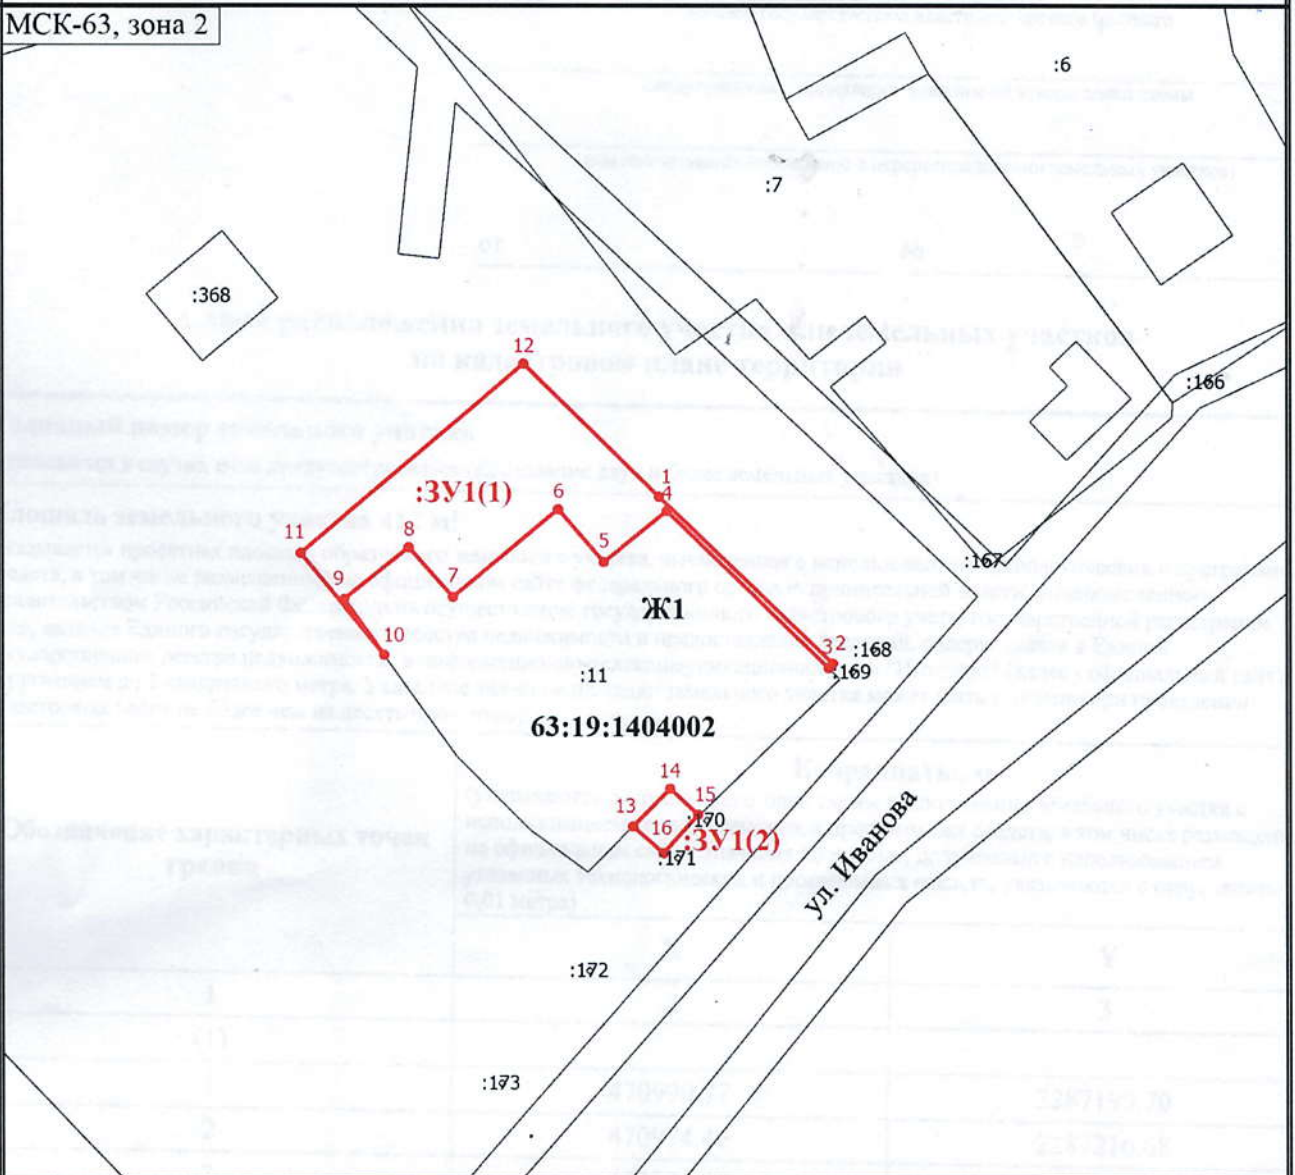

Масштаб 1:700

Условные обозначения

- - Часть границы, местоположение которой определено при выполнении кадастровых работ
- 1 - Обозначение новой характерной точки
- :166 - Кадастровый номер земельного участка
- :368 - Кадастровый номер здания
- - Часть границы, сведения ЕГРН о которой позволяют однозначно определить ее положение на местности
- - Характерная точка границы земельного участка, сведения о которой отсутствуют в ЕГРН, местоположение которой определено при кадастровых работах (новая характерная точка)
- 63:19:1404002 - Номер кадастрового квартала
- Ж1 - Территориальная зона
- :3У1(1) - образуемый контур земельного участка