

Утверждена

Постановлением администрации муниципального района Иса克林ский  
(наименование документа об утверждении, включая наименования

Самарской области

органов государственной власти или органов местного

самоуправления, принявших решение об утверждении схемы

или подписавших соглашение о перераспределении земельных участков)

от

№

Схема расположения земельного участка или земельных участков  
на кадастровом плане территории


Условный номер земельного участка

Площадь земельного участка 300 м<sup>2</sup>

Обозначение характерных точек границ	Координаты, м	
	X	Y
<b>1</b>	<b>2</b>	<b>3</b>
1	491864.02	2268353.58
2	491857.88	2268364.22
3	491837.47	2268348.46
4	491845.81	2268338.75
5	491855.15	2268346.28
6	491854.43	2268347.40
1	491864.02	2268353.58

**Схема расположения земельного участка или земельных участков на кадастровом плане территории**

МСК-63

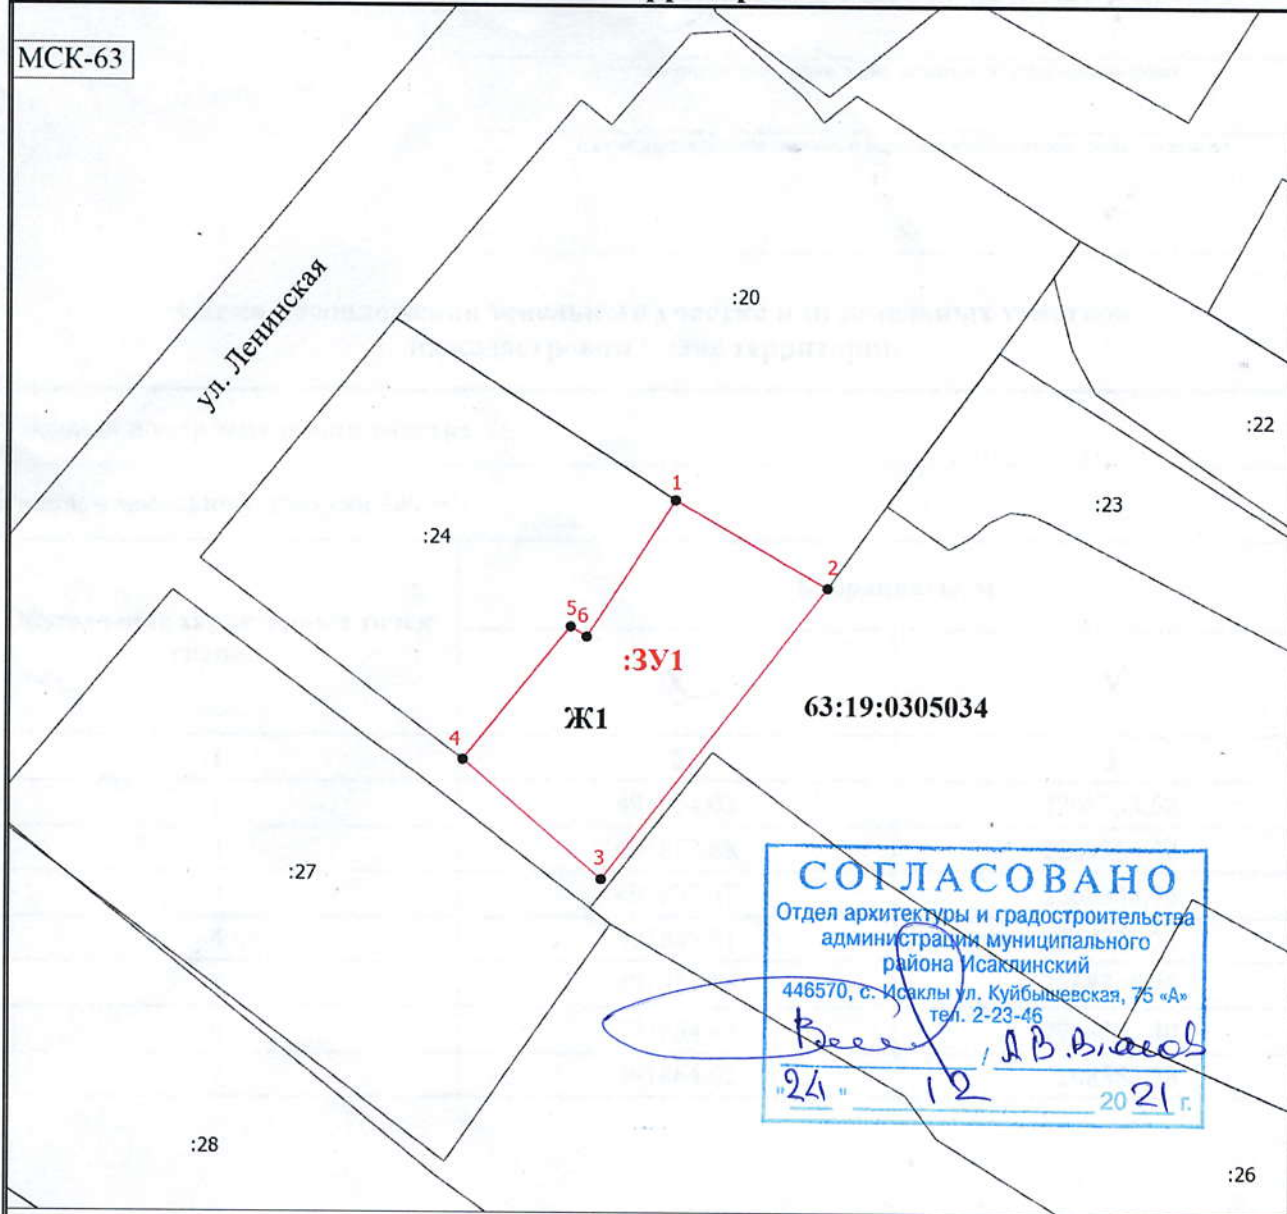

**СОГЛАСОВАНО**  
 Отдел архитектуры и градостроительства  
 администрации муниципального  
 района Исакинский  
 446570, с. Исаклы ул. Куйбышевская, 75 «А»  
 тел. 2-23-46  
*В. В. В. В. В.*  
 "24" 12 2021 г.

Масштаб 1:500

**Условные обозначения**

- - Вновь образованная часть границы, сведения о которой достаточны для определения ее местоположения
- - Характерная точка границы, сведения о которой позволяют однозначно определить ее положение на местности
- 1 - Обозначение новой характерной точки
- :1 - Кадастровый номер земельного участка
- :178 - Кадастровый номер здания
- - Существующая часть границы, имеющиеся в ЕГРН сведения о которой достаточны для определения ее местоположения
- 63:19:0305034 - Номер кадастрового квартала
- Ж1 - Территориальная зона
- :ЗУ1 - образуемый земельный участок