

**Утверждена**

Постановлением администрации муниципального района Иса克林ский  
(наименование документа об утверждении, включая наименования

Самарской области

органов государственной власти или органов местного

самоуправления, принявших решение об утверждении схемы

или подписавших соглашение о перераспределении земельных участков)

от

№

**Схема расположения земельного участка или земельных участков  
на кадастровом плане территории**


Условный номер земельного участка

Площадь земельного участка 200 м<sup>2</sup>

Обозначение характерных точек границ	Координаты, м	
	X	Y
<b>1</b>	<b>2</b>	<b>3</b>
1	482807.74	2269579.70
2	482807.79	2269579.99
3	482790.20	2269584.23
4	482788.09	2269576.11
5	482796.46	2269573.93
6	482801.75	2269565.41
7	482804.48	2269564.66
1	482807.74	2269579.70

# Схема расположения земельного участка или земельных участков на кадастровом плане территории

МСК-63

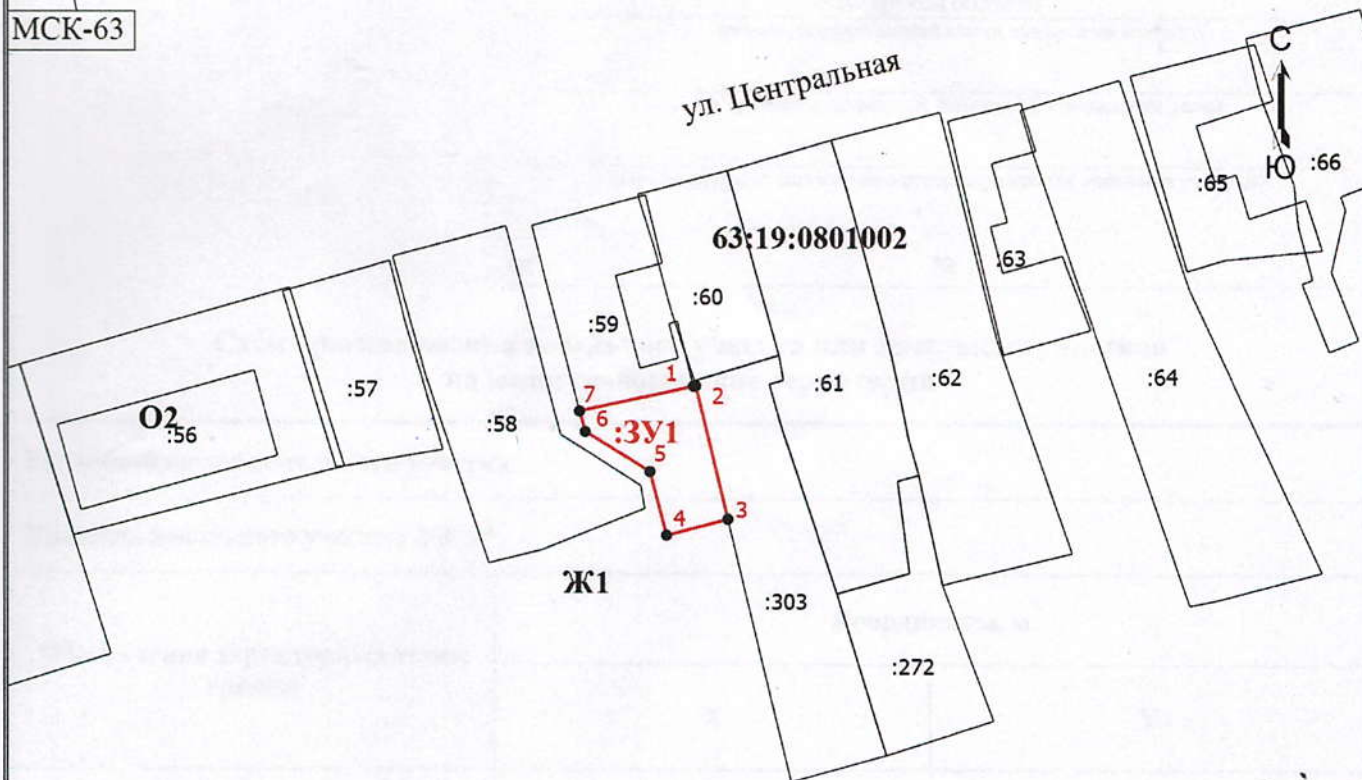

Сх1

**СОГЛАСОВАНО**  
 Отдел архитектуры и градостроительства  
 администрации муниципального  
 района Иса克林ский  
 446570, с. Исаклы ул. Куйбышевская, 75 «А»  
 тел. 2-23-46  
*Васильев*, *И.В. Васильев*  
 "17" 02 2021 г.

Масштаб 1:1000

## Условные обозначения

- - Вновь образованная часть границы, сведения о которой достаточны для определения ее местоположения
- - Характерная точка границы, сведения о которой позволяют однозначно определить ее положение на местности
- 1 - Обозначение новой характерной точки
- :1 - Кадастровый номер земельного участка
- :270 - Кадастровый номер здания
- - Существующая часть границы, имеющиеся в ЕГРН сведения о которой достаточны для определения ее местоположения
- 63:19:0801002 - Номер кадастрового квартала
- Ж1 - Территориальная зона
- :3У1 - образуемый земельный участок



*Согласовано!*  
*Труба с.п. Д.В. Кучер* *Домраев С.И.*