


План 1 этажа

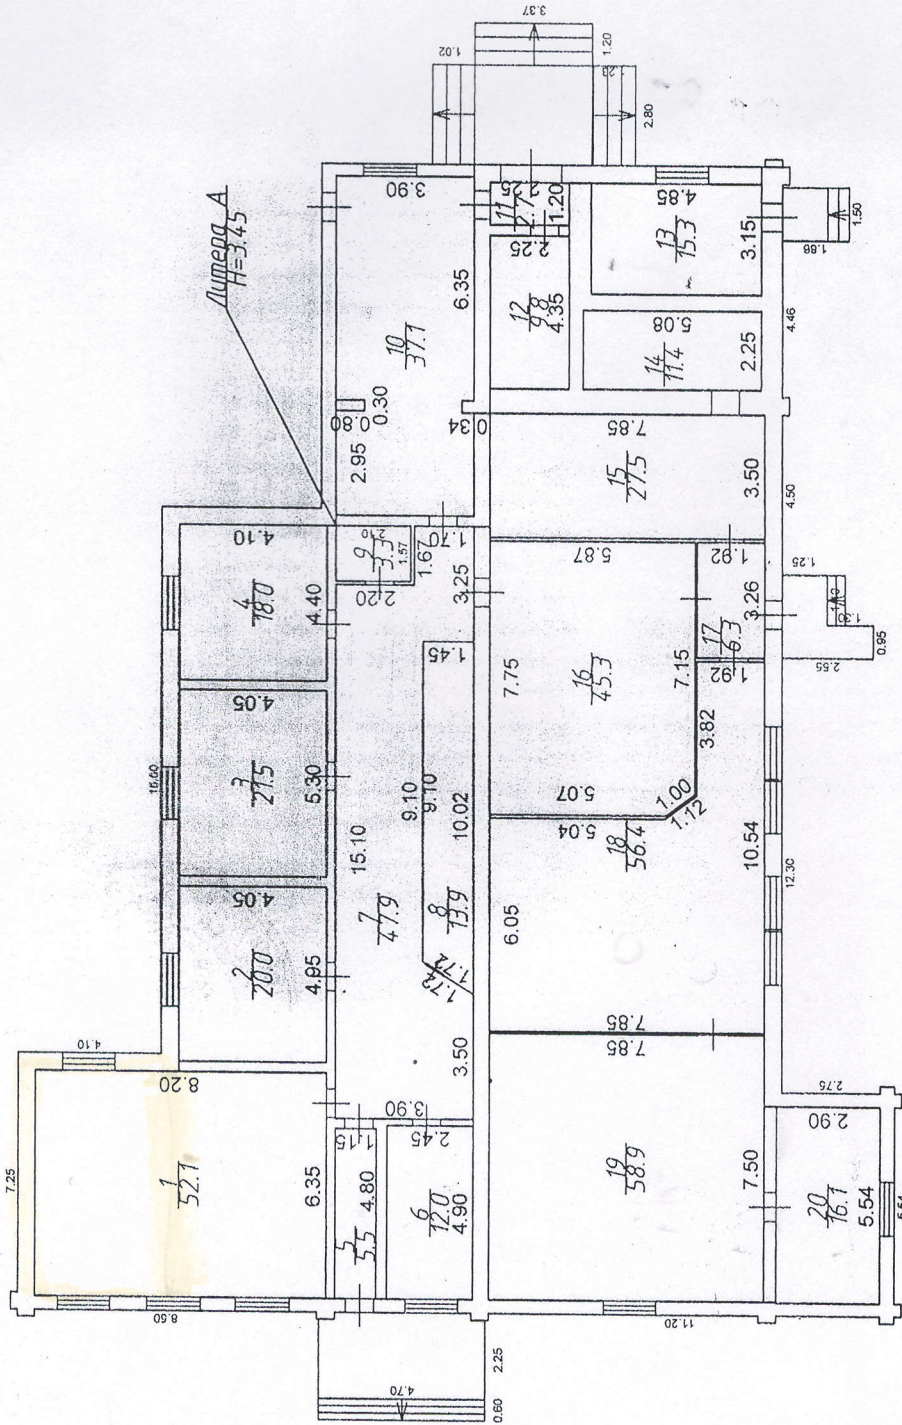

Наименование ОТИ: отделение Сергиевского филиала ГУП ЦТИ

Позтажний план: здание

Дата проведения технической инвентаризации: 03.03.2020г.

Выполнил: Комарова И.П.

Проверил: Чернова С.В.

Подпись: *И.П. Комарова*

Дата: *03.03.2020*

Адрес объекта: Самарская область, Исааклинский район, с. Исаклы

Лист: 1

Листов: 1