

Утверждена

(наименование документа об утверждении, включая

наименования органов государственной власти или

органов местного самоуправления, принявших

решение об утверждении схемы или подписавших соглашение
о перераспределении земельных участков)

от _____ N _____


Схема расположения земельного участка или земельных участков на кадастровом плане территории

Местоположение: Самарская область, муниципальный район Иса克林ский, сельское поселение Новое Ганькино,
село Новое Ганькино, улица Гагарина,
Территориальная зона: Ж1

Условный номер земельного участка 63:19:1404005:3У1

Площадь земельного участка 557 м2

Обозначение характерных точек границ	Координаты, м	
	X	Y
1	2	3
н1	470723,67	2287749,37
н16	470720,08	2287750,22
н15	470715,97	2287750,72
н14	470709,17	2287752,37
н13	470708,95	2287750,81
н12	470706,09	2287750,99
н11	470705,37	2287747,35
н10	470702,09	2287748,00
н9	470701,45	2287748,16
н8	470703,40	2287759,91
н7	470708,51	2287760,99
н6	470707,59	2287764,56
н5	470710,64	2287780,75
н4	470726,74	2287776,40
н3	470728,16	2287776,04
н2	470724,43	2287752,59
н1	470723,67	2287749,37

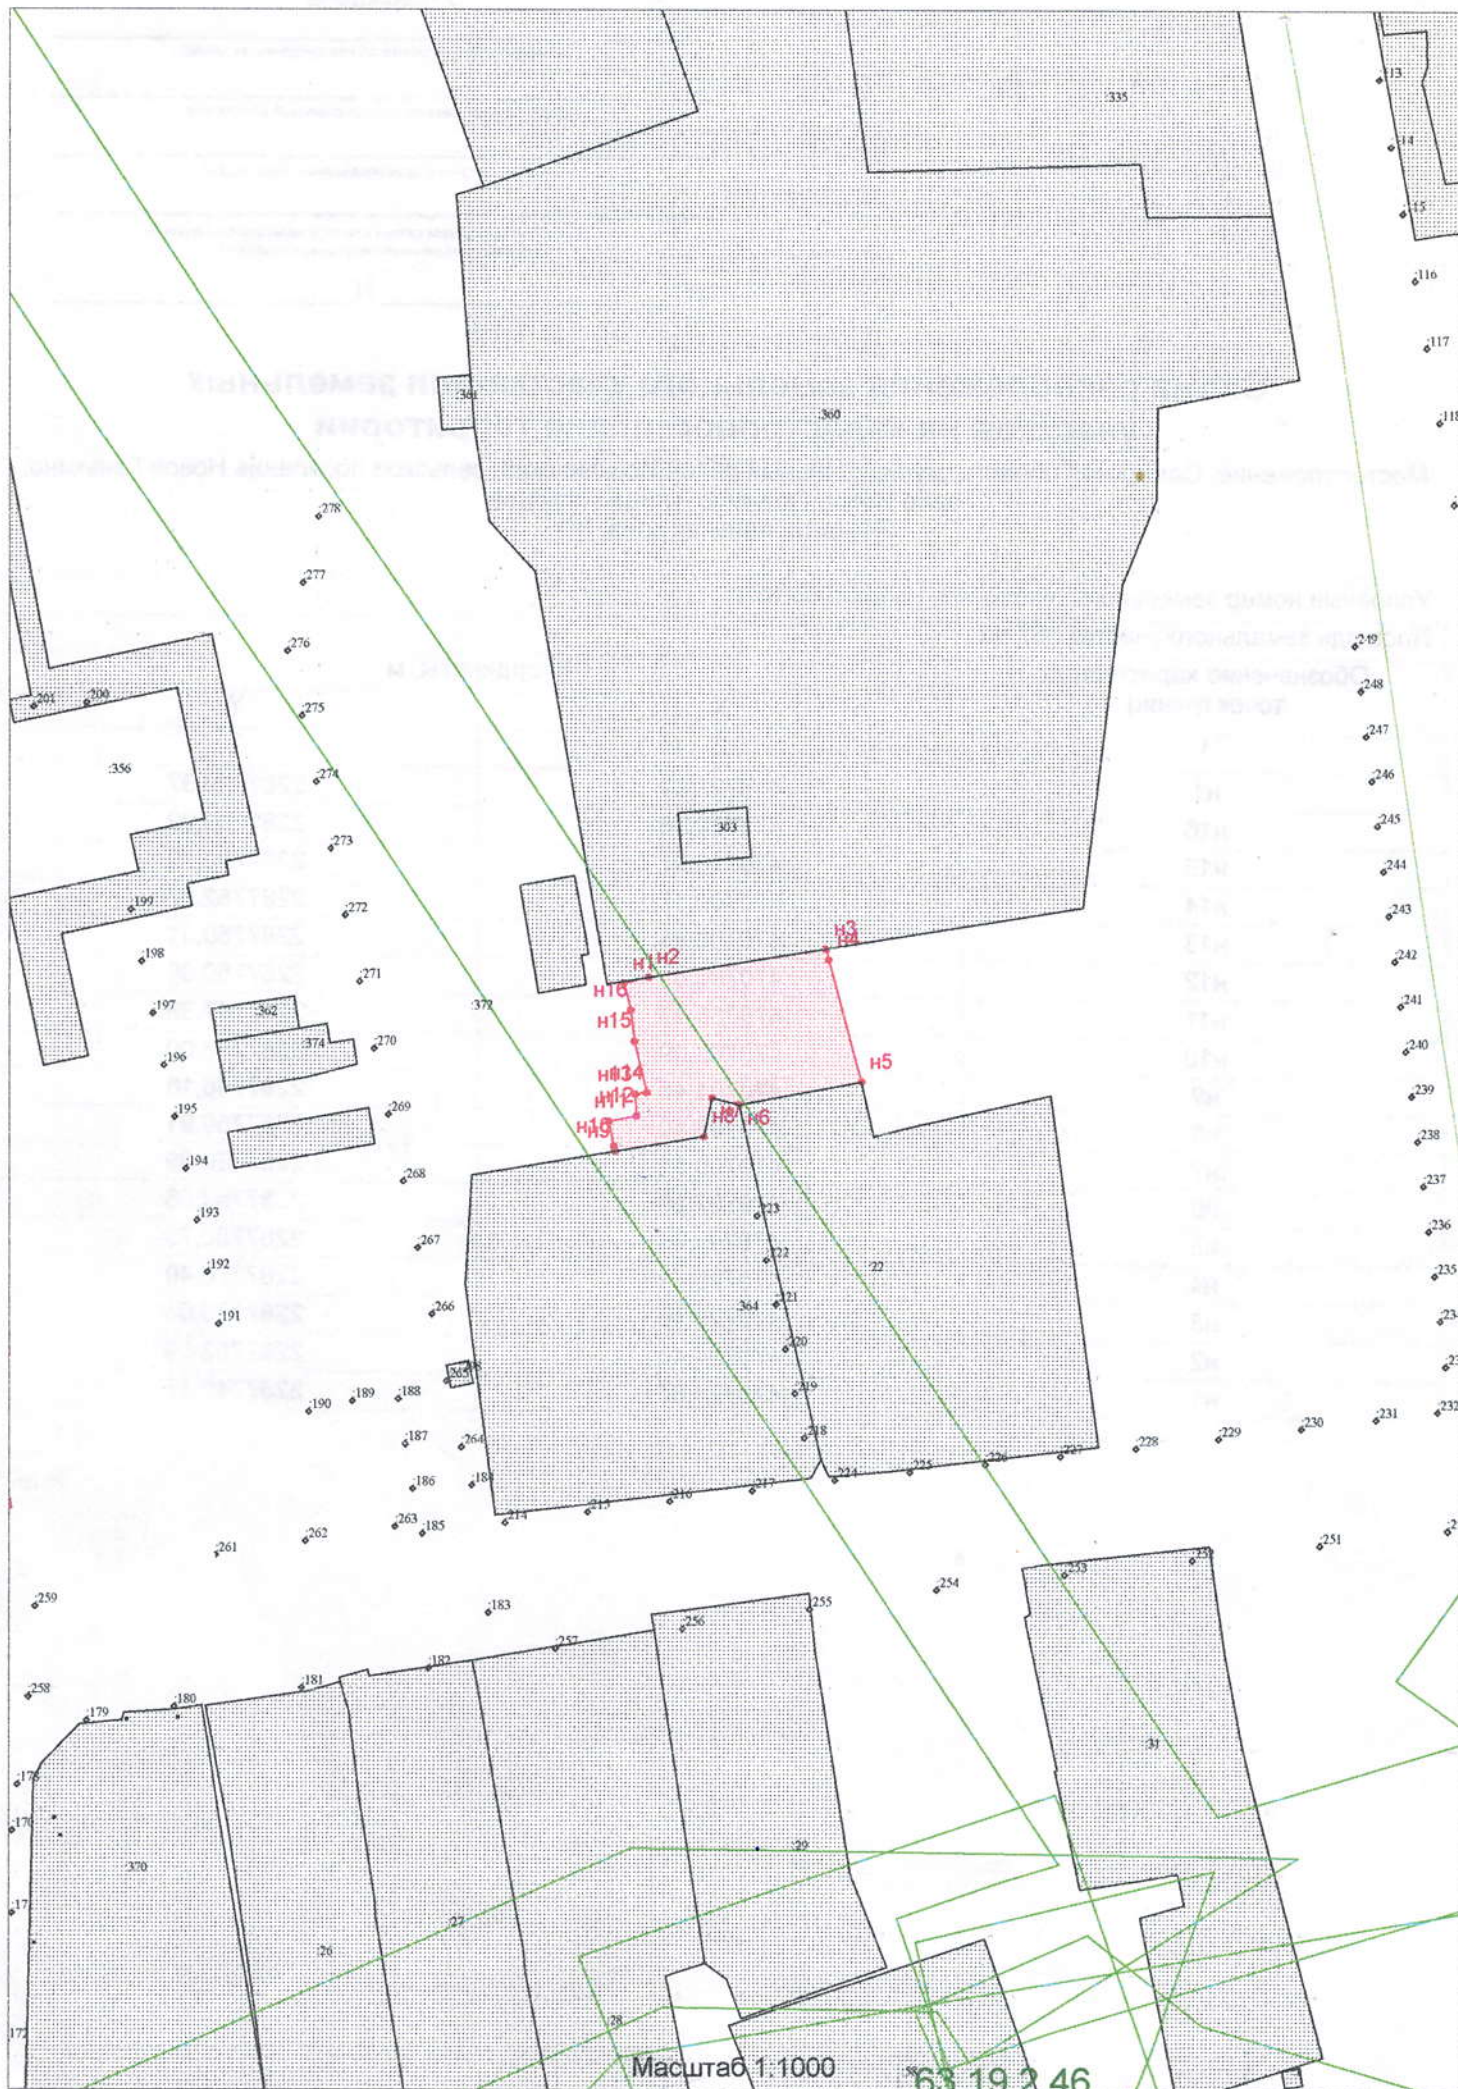

Масштаб 1.1000

63 19 2 46