

ОПИСАНИЕ МЕСТОПОЛОЖЕНИЯ ГРАНИЦ

Территориальная зона Зона специального назначения, Зона специального назначения, связанная с захоронениями
(Сп1)

(наименование объекта, местоположение границ которого описано (далее - объект))

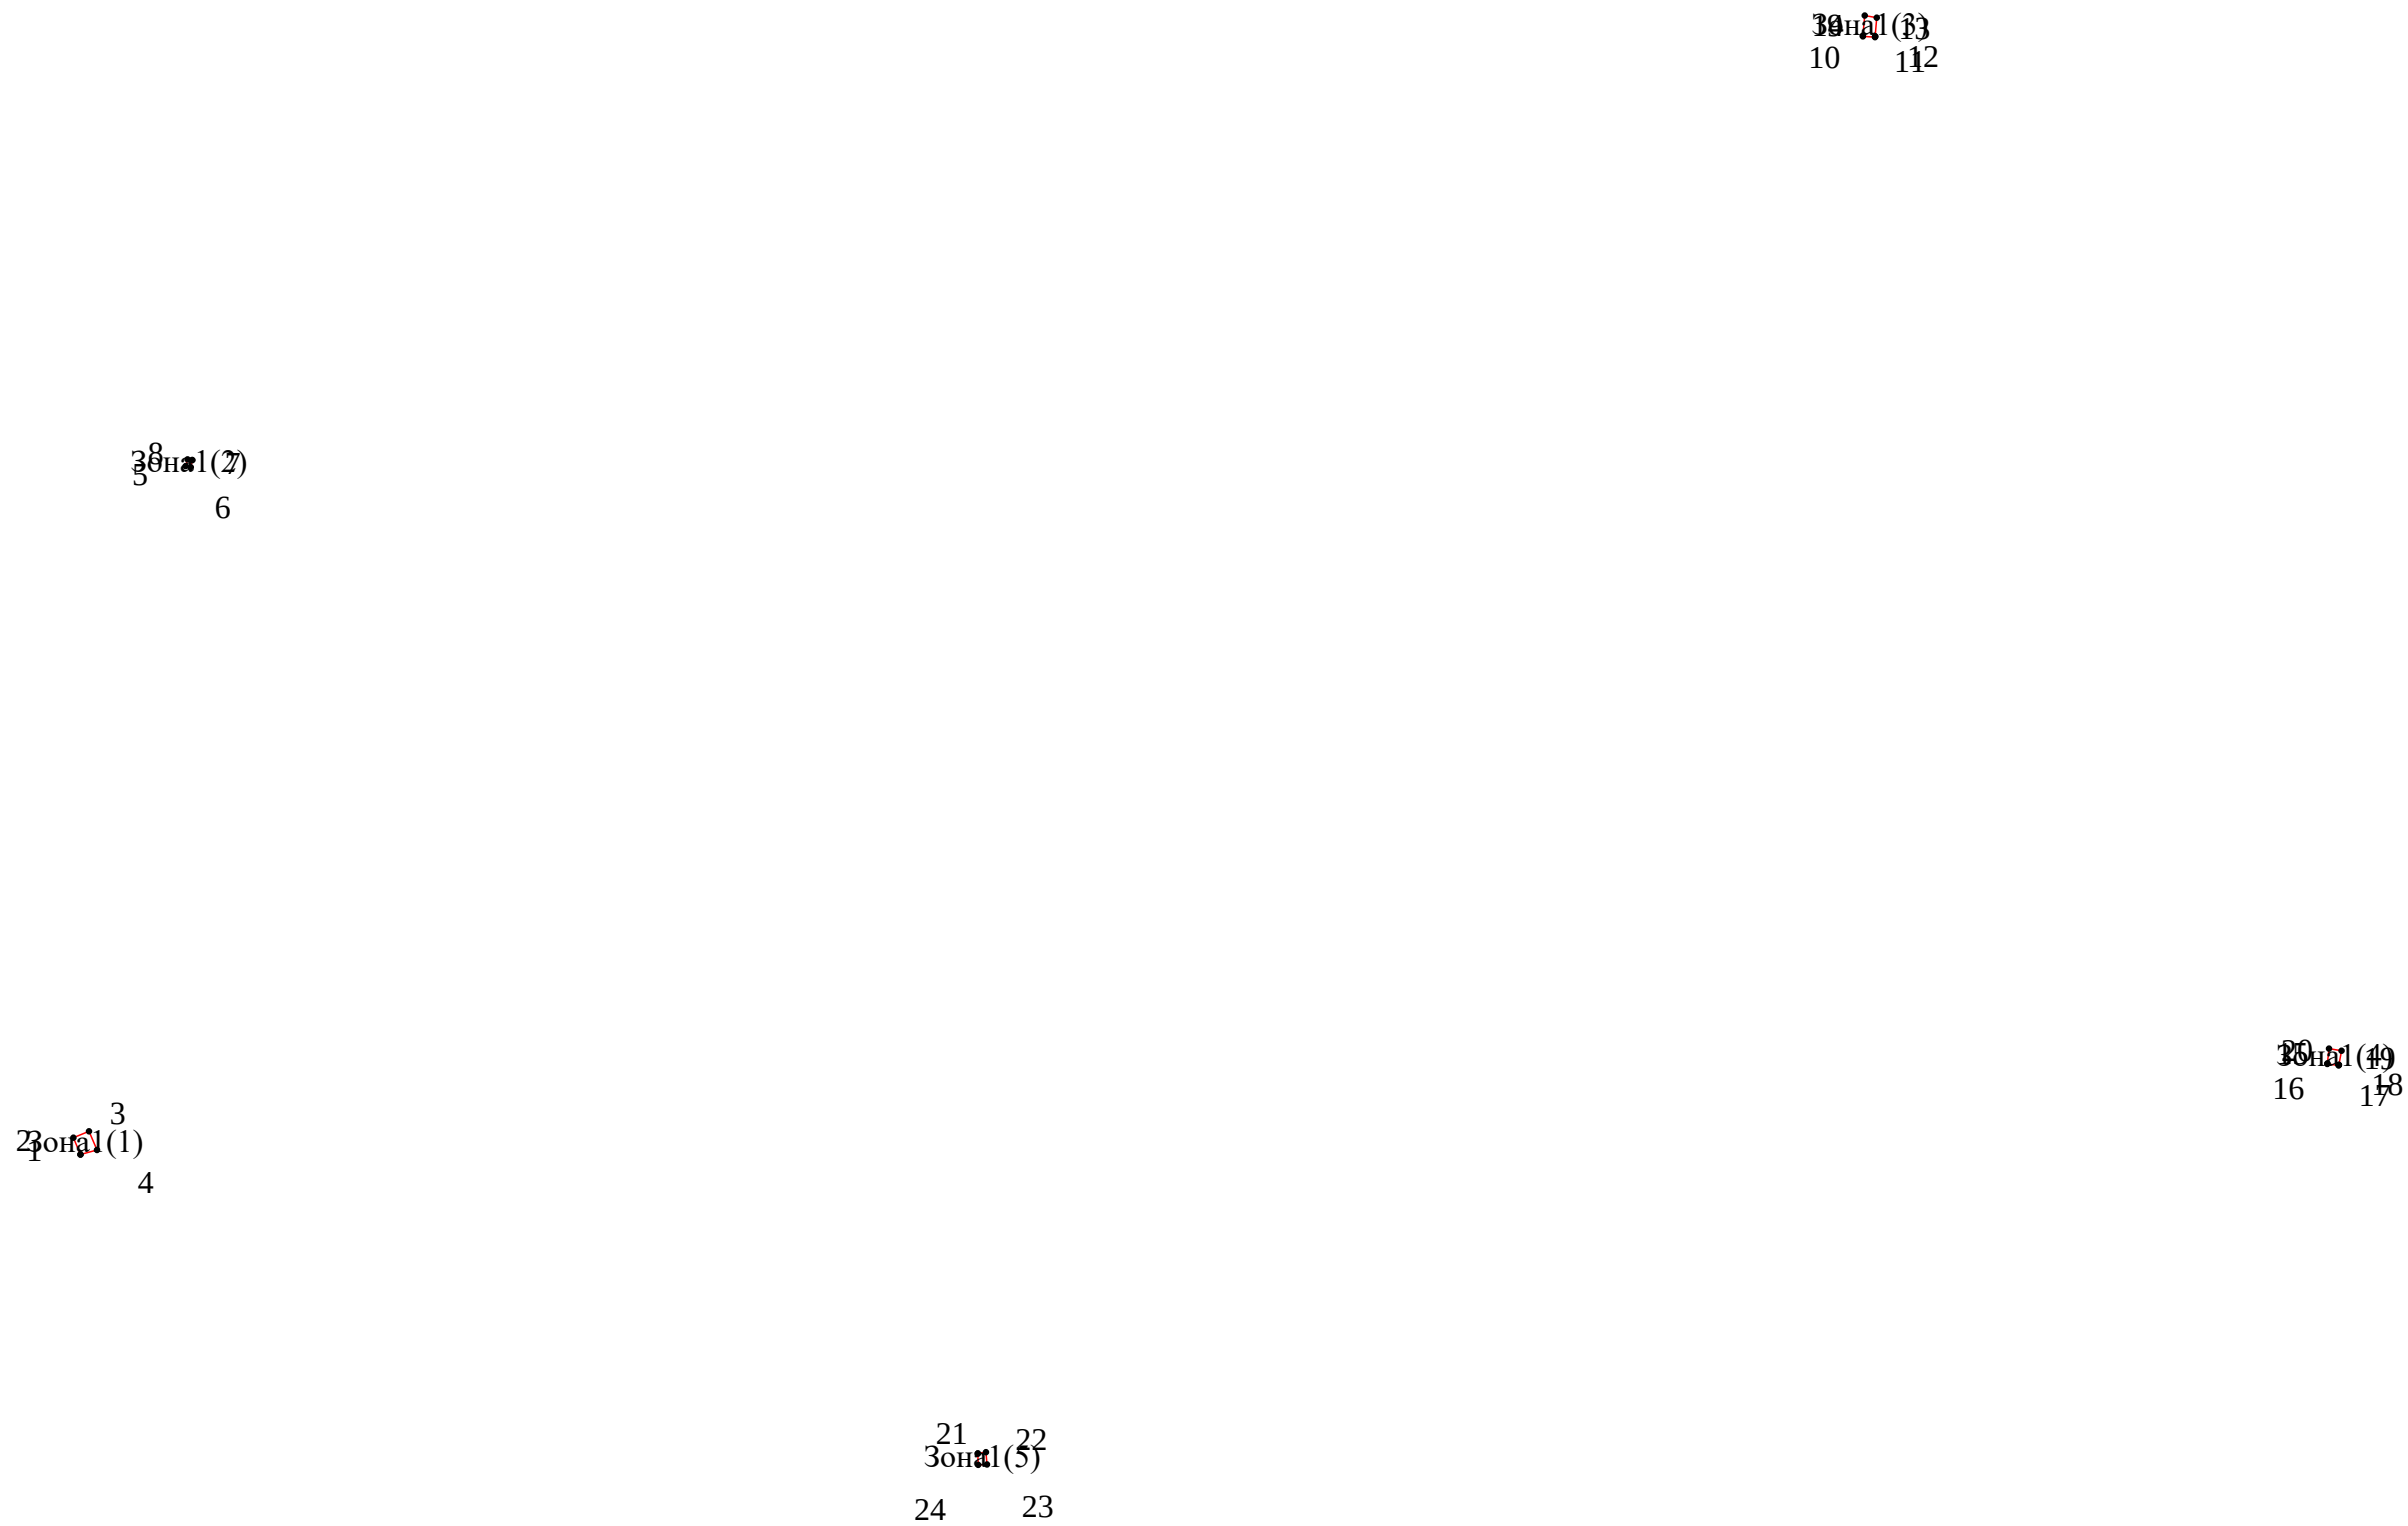
Раздел 1

Сведения об объекте		
№ п/п	Характеристики объекта	Описание характеристик
1	2	3
1	Местоположение объекта	446570, Самарская обл, Иса克林ский р-н, Исаклы с/с
2	Площадь объекта +/- величина погрешности определения площади (Р+/- Дельта Р)	34526 кв.м ± 39 кв.м
3	Иные характеристики объекта	Земельные участки (территории) общего пользования - , Благоустройство территории - , Ритуальная деятельность - , Хранение автотранспорта - Предоставление коммунальных услуг 3.1.1, Коммунальное обслуживание - , Предоставление коммунальных услуг - , Бытовое обслуживание - Предоставление коммунальных услуг 3.1.1.; Служебные гаражи 4.9, Медицинские организации особого назначения - Предоставление коммунальных услуг 3.1.1.; Служебные гаражи 4.9, Служебные гаражи - Предоставление коммунальных услуг 3.1.1, Заправка транспортных средств - Предоставление коммунальных услуг 3.1.1, Стоянки транспорта общего пользования -

 
 
 
Раздел 2

Сведения о местоположении границ объекта					
1. Система координат <u>МСК - 63</u>					
2. Сведения о характерных точках границ объекта					
Обозначение характерных точек границ	Координаты, м		Метод определения координат характерной точки	Средняя квадратическая погрешность положения характерной точки (M _t), м	Описание обозначения точки на местности (при наличии)
	X	Y			
1	2	3	4	5	6
Зона1(1)	–	–	–	–	–
1	491484.68	2266623.76	Картометрический метод	0.10	–
2	491588.77	2266579.45	Картометрический метод	0.10	–
3	491629.24	2266676.94	Картометрический метод	0.10	–
4	491513.28	2266726.96	Картометрический метод	0.10	–
1	491484.68	2266623.76	Картометрический метод	0.10	–
Зона1(2)	–	–	–	–	–
5	495801.56	2267318.16	Картометрический метод	0.10	–
6	495805.60	2267289.61	Картометрический метод	0.10	–
7	495764.33	2267277.79	Картометрический метод	0.10	–
8	495756.54	2267309.80	Картометрический метод	0.10	–
5	495801.56	2267318.16	Картометрический метод	0.10	–
Зона1(3)	–	–	–	–	–
9	498435.36	2277778.79	Картометрический метод	0.10	–
10	498550.98	2277789.27	Картометрический метод	0.10	–
11	498564.60	2277714.52	Картометрический метод	0.10	–
12	498440.60	2277702.99	Картометрический метод	0.10	–
13	498435.68	2277702.50	Картометрический метод	0.10	–
14	498430.43	2277778.46	Картометрический метод	0.10	–
9	498435.36	2277778.79	Картометрический метод	0.10	–
Зона1(4)	–	–	–	–	–
15	492042.12	2280661.67	Картометрический метод	0.10	–
16	492130.09	2280678.67	Картометрический метод	0.10	–
17	492142.98	2280600.26	Картометрический метод	0.10	–
18	492051.29	2280590.40	Картометрический метод	0.10	–
19	492047.68	2280589.99	Картометрический метод	0.10	–
20	492038.85	2280660.41	Картометрический метод	0.10	–
15	492042.12	2280661.67	Картометрический метод	0.10	–
Зона1(5)	–	–	–	–	–
21	489625.69	2272201.38	Картометрический метод	0.10	–
22	489634.57	2272251.74	Картометрический метод	0.10	–
23	489558.00	2272258.28	Картометрический метод	0.10	–
24	489555.60	2272203.77	Картометрический метод	0.10	–
21	489625.69	2272201.38	Картометрический метод	0.10	–
3. Сведения о характерных точках части (частей) границы объекта					
Обозначение характерных точек части границы	Координаты, м		Метод определения координат характерной точки	Средняя квадратическая погрешность положения характерной точки (M _t), м	Описание обозначения точки на местности (при наличии)
	X	Y			
1	2	3	4	5	6
–	–	–	–	–	–

План границ объекта



Масштаб 1: 47000

Используемые условные знаки и обозначения:	
Обозначения земельных участков, размеры которых не могут быть переданы в масштабе разделов графической части:	
	Обозначение точки земельных участков, имеющиеся в ГКН сведения о границе которых достаточны для определения ее положения на местности.
	Обозначение точки земельных участков, имеющиеся в ГКН сведения о границе которых не достаточны для определения ее положения на местности.
	Обозначение точки земельных участков, представляющих собой единое землепользование с преобладанием обособленных участков, имеющиеся в ГКН сведения о границах которых достаточны для определения их положения на местности.
	Обозначение точки ранее учтенных земельных участков, представляющих собой единое землепользование с преобладанием обособленных участков, имеющиеся в ГКН сведения о границах которых не достаточны для определения их положения на местности.
	Граница ранее учтенного земельного участка, представляющего собой единое землепользование с преобладанием условных участков, имеющиеся в ГКН сведения о границах которых достаточны для определения их положения на местности.
	Граница земельного участка, представляющего собой единое землепользование с преобладанием условных участков, имеющиеся в ГКН сведения о границах которых не достаточны для определения их положения на местности.
Обозначения земельных участков, размеры которых могут быть переданы в масштабе разделов графической части:	
	Характерная точка границы, сведения о которой не позволяют однозначно определить ее положение на местности.
	Характерная точка границы, сведения о которой позволяют однозначно определить ее положение на местности.
	Существующая часть границы земельных участков, имеющиеся в ГКН сведения о которой достаточны для определения ее местоположения.
	Вновь образованная часть границы земельных участков, сведения о которой достаточны для определения ее местоположения.
	Существующая часть границы земельных участков, имеющиеся сведения о которой не достаточны для определения ее местоположения.
	Вновь образованная часть границы земельных участков, сведения о которой не достаточны для определения ее местоположения.
	Базовая станция при спутниковых наблюдениях (GPS или ГЛОНАСС)
	Пункты опорной межевой сети (ОМС), (пункт ГГС)
	Пункты съёмочного обоснования, созданные при проведении кадастровых работ
	Межевые знаки, которые использовались в качестве опорной сети или съёмочного обоснования
	Внемасштабный площадной участок, границы которого установлены декларативно
	Граница субъекта Российской Федерации
	Граница муниципального образования
	Граница кадастрового округа
	Граница кадастрового района
	Граница кадастрового квартала

