

Российская Федерация



Общество с ограниченной ответственностью
ПКЦ «Земля и недвижимость»

**ДОКУМЕНТАЦИЯ ПО ПРОЕКТУ ПЛАНИРОВКИ И
ПРОЕКТУ МЕЖЕВАНИЯ ТЕРРИТОРИИ**

**"РЕКОНСТРУКЦИЯ НАРУЖНЫХ СЕТЕЙ ВОДОСНАБЖЕНИЯ С. НОВОЕ
ЯКУШКИНО ИСАКЛИНСКОГО РАЙОНА САМАРСКОЙ ОБЛАСТИ»**

Книга 3. Проект межевания территории
Раздел V. Проект межевания территории.
Основная часть. Материалы по обоснованию

01-2019-ППТ

Красный Яр 2019 г.

Экз. № _____

Общество с ограниченной ответственностью
ПКЦ «Земля и недвижимость»

Договор № 24-10-19 от 02.10.2019 г.

Заказчик: Администрация сельского поселения Новое Якушкино
Исаклинского района Самарской области

**ДОКУМЕНТАЦИЯ ПО ПРОЕКТУ ПЛАНИРОВКИ И
ПРОЕКТУ МЕЖЕВАНИЯ ТЕРРИТОРИИ**

**" РЕКОНСТРУКЦИЯ НАРУЖНЫХ СЕТЕЙ ВОДОСНАБЖЕНИЯ С. НОВОЕ
ЯКУШКИНО ИСАКЛИНСКОГО РАЙОНА САМАРСКОЙ ОБЛАСТИ»**

Книга 3. Проект межевания территории
Раздел V. Проект межевания территории.
Основная часть. Материалы по обоснованию

01-2019-ППТ

Директор ООО ПКЦ «Земля и недвижимость»



Власов В.А.

Красный Яр 2019 г.

СОДЕРЖАНИЕ

Введение.....	4
1. Основная часть	4
2. Геодезические данные образуемого земельного участка.....	6
Проект межевания территории	31

Инв. № подл.	Подпись и дата	Взам. инв. №	Инв. № дубл.	Подпись и дата		
					01-2019-ППТ	Лист
Изм	Лист	№докум.	Подп.	Дата		3

Пояснительная записка

Введение

Проект межевания территории разработан в составе проекта планировки территории в отношении подлежащих застройке территорий - под строительство линейного объекта «Реконструкция наружных сетей водоснабжения с. Новое Якушкино Иса克林ского района Самарской области» в границах сельского поселения Новое Якушкино муниципального района Иса克林ский Самарской области разработана ООО ПКЦ «Земля и недвижимость» на основании Договора с администрацией с.п. Новое Якушкино м.р. Иса克林ский Самарской обл. № 24-10-19 от 02.10.2019 г. и Постановления администрации сельского поселения Новое Якушкино муниципального района Иса克林ский №82-а от 08.11.2019 г. «О подготовке документации по планировке территории» в соответствии с п.3 ст.41 ГК РФ в отношении подлежащих застройке территорий и пп.3 п.7 ст.51 ГК РФ для выдачи разрешения на строительство линейных объектов.

Проект межевания территории разработан в соответствии со ст.43 ГК РФ в целях установления границ формируемых земельных участков, предназначенных для размещения объекта капитального строительства. Представленный проект планировки базируется на принципах четкой планировочной организации и рационального использования территории.

1. Основная часть

Проект межевания территории подготовлен на основе:

- топографо-геодезических изысканий;
- сведений государственного кадастра недвижимости, полученных в ноябре 2019г,
- а также с учетом соглашений о временном занятии земельных участков с землепользователями.

Выбор варианта трассы водопровода, был предварительно рассмотрен и согласован администрацией сельского поселения Новое Якушкино муниципального района Иса克林ский Самарской области.

Проектируемый объект располагается на землях, государственная собственность на которые не разграничена, в с. Новое Якушкино муниципального района Иса克林ский Самарской области.

Категория земель:

- земли населенных пунктов;
- земли сельскохозяйственного назначения;

Территория проектирования объекта расположена в кадастровых кварталах:

- 63:19:1207001
- 63:19:1207002
- 63:19:1207003
- 63:19:1207004

Инв. № подл.	Подпись и дата	Взам. инв. №	Инв. № дубл.	Подпись и дата	01-2019-ППТ					Лист
					Изм.	Лист	№докум.	Подп.	Дата	4

Согласование и представление (отвод, передача в аренду) земельных участков для строительства водопровода производится органами местного самоуправления в пределах своих полномочий, руководствуясь при этом основными положениями Земельного кодекса России, земельного законодательства субъектов Российской Федерации, законами об основах градостроительства, охраны окружающей среды, а также нормативно-правовыми актами, регулирующими землеприродопользование, проектирование и строительство.

Ширина полосы отвода земли под строительство водопровода принята из условия минимальнодопустимых размеров, обеспечивающих безопасное ведение строительных работ, и составляет при прохождении трассы водопроводов:

- земли населенных пунктов – 4 м.

Ведомость сформированных земельных участков и частей земельных участков для межевания полосы отвода под строительство объекта приведена в таблице.

№ п/п	Кадастровый номер, кадастровый квартал	Правообладатель	Вид права	Категория земель	Площадь, кв.м.
ЗУ1	63:19:1207001 63:19:1207002 63:19:1207003 63:19:1207004	Администрация муниципального района Исаклинский Самарской области	Земли, не разграниченной государственной собственности	Земли населенных пунктов	23523
чзу1	63:19:1207002:51	Самарская область	Собственность публично-правовых образований	Земли населенных пунктов	109
чзу2	63:19:0000000:14	Администрация муниципального района Исаклинский Самарской области	Собственность публично-правовых образований	Земли населенных пунктов	14

Формируемые земельные участки будут относиться к территории общего пользования.

Вид разрешенного использования образуемого земельного участка – «для реконструкции наружных сетей водоснабжения», согласно классификатора видов разрешенного использования земельных участков, утвержденного приказом Минэкономразвития России от 01.09.2014г. №540.

Инв. № подл.	Подпись и дата
Инв. № дубл.	
Взам. инв. №	
Подпись и дата	
Инв. № подл.	

Изм.	Лист	№докум.	Подп.	Дата	01-2019-ППТ	Лист
						5

2. Геодезические данные образуемого земельного участка

Координаты земельного участка с кадастровым номером 63:19:0000000:3У1
площадь 23523 кв.м.

н1	470455.37	2266325.89
н2	470463.59	2266315.57
н3	470475.71	2266347.90
н4	470513.49	2266387.83
н5	470656.53	2266461.39
н6	470702.63	2266483.30
н7	470805.31	2266543.00
н8	470855.57	2266575.56
н9	470870.78	2266604.42
н10	470886.26	2266659.74
н11	470944.05	2266701.43
н12	470988.12	2266725.08
н13	471064.95	2266756.00
н14	471114.55	2266794.85
н15	471144.06	2266811.55
н16	471230.18	2266857.98
н17	471246.90	2266865.00
н18	471323.86	2266902.36
н19	471400.58	2266936.26
н20	471402.20	2266932.60
н21	471325.51	2266898.72
н22	471248.50	2266861.33
н23	471231.82	2266854.33
н24	471145.98	2266808.04
н25	471116.65	2266791.44
н26	471102.41	2266780.31
н27	471102.14	2266780.57
н28	471101.78	2266780.23
н29	471102.01	2266780.00
н30	471066.70	2266752.40
н31	470989.71	2266721.41
н32	470946.06	2266697.97
н33	470889.69	2266657.31
н34	470874.42	2266602.74
н35	470858.60	2266572.71
н36	470834.30	2266556.99

Инв. № подл.	Взам. инв. №	Инв. № дубл.	Подпись и дата

Изм	Лист	№докум.	Подп.	Дата	01-2019-ППТ	Лист
						6

н37	470834.00	2266557.28
н38	470833.65	2266556.93
н39	470833.87	2266556.71
н40	470807.37	2266539.56
н41	470741.17	2266501.54
н42	470741.46	2266501.83
н43	470741.11	2266502.19
н44	470740.74	2266501.83
н45	470741.09	2266501.50
н46	470736.31	2266498.77
н47	470735.94	2266499.13
н48	470735.60	2266498.77
н49	470735.87	2266498.49
н50	470731.10	2266495.76
н51	470730.79	2266496.08
н52	470730.43	2266495.71
н53	470730.65	2266495.50
н54	470725.88	2266492.76
н55	470725.62	2266493.01
н56	470725.28	2266492.66
н57	470725.43	2266492.50
н58	470720.66	2266489.76
н59	470720.46	2266489.96
н60	470720.12	2266489.59
н61	470715.44	2266486.76
н62	470715.31	2266486.89
н63	470714.94	2266486.54
н64	470710.14	2266483.83
н65	470709.89	2266483.58
н66	470704.99	2266480.76
н67	470704.63	2266480.40
н68	470704.42	2266479.73
н69	470658.28	2266457.79
н70	470515.63	2266384.43
н71	470478.90	2266345.45
н72	470466.58	2266312.12
н73	470488.00	2266292.49
н74	470504.84	2266277.06
н75	470581.11	2266213.73
н76	470655.39	2266128.38
н77	470729.13	2266049.42
н78	470772.32	2266018.00

Инв. № подл.	Взам. инв. №	Инв. № дубл.	Подпись и дата

Изм	Лист	№докум.	Подп.	Дата

н79	470797.99	2265996.24
н80	470828.72	2265962.77
н81	470813.00	2265942.43
н82	470773.63	2265915.69
н83	470773.29	2265915.34
н84	470770.30	2265913.28
н85	470779.77	2265884.88
н86	470782.28	2265878.27
н87	470795.52	2265844.19
н88	470833.01	2265788.05
н89	470852.58	2265759.00
н90	470849.23	2265756.82
н91	470829.69	2265785.83
н92	470791.85	2265842.59
н93	470775.95	2265883.68
н94	470766.21	2265912.81
н95	470747.91	2265926.40
н96	470748.28	2265926.74
н97	470747.91	2265927.10
н98	470747.57	2265926.74
н99	470747.91	2265926.40
н100	470640.50	2266006.17
н101	470605.24	2266026.82
н102	470543.23	2266030.07
н103	470491.64	2266038.98
н104	470477.09	2266037.25
н105	470465.85	2266035.82
н106	470432.16	2266031.17
н107	470432.35	2266031.36
н108	470431.99	2266031.70
н109	470431.65	2266031.36
н110	470431.87	2266031.13
н111	470430.06	2266030.88
н112	470379.11	2266026.00
н113	470327.61	2266086.62
н114	470268.38	2266048.52
н115	470183.66	2265993.56
н116	470124.21	2265958.72
н117	470073.67	2265941.13
н118	470071.97	2265944.70
н119	470119.51	2265961.32
н120	470097.80	2265977.08

Инв. № подл.	Взам. инв. №	Инв. № дубл.	Подпись и дата

Изм	Лист	№докум.	Подп.	Дата

н121	470064.08	2266006.61
н122	470002.83	2266068.64
н123	469946.06	2266141.73
н124	469946.29	2266141.94
н125	469945.93	2266142.31
н126	469945.75	2266142.13
н127	469940.89	2266148.38
н128	469908.00	2266198.27
н129	469958.90	2266250.45
н130	469981.58	2266269.31
н131	470061.95	2266335.26
н132	470093.20	2266368.31
н133	470095.60	2266370.90
н134	470095.97	2266371.25
н135	470126.24	2266405.25
н136	470152.22	2266426.18
н137	470203.71	2266462.44
н138	470267.79	2266509.63
н139	470287.53	2266525.30
н140	470364.80	2266572.78
н141	470401.29	2266581.38
н142	470412.68	2266584.02
н143	470418.28	2266585.40
н144	470478.47	2266611.39
н145	470517.88	2266628.33
н146	470525.09	2266631.53
н147	470549.15	2266645.59
н148	470556.11	2266646.71
н149	470557.96	2266642.96
н150	470550.16	2266641.70
н151	470526.79	2266627.91
н152	470480.06	2266607.72
н153	470419.37	2266581.54
н154	470372.19	2266570.46
н155	470371.84	2266570.81
н156	470371.48	2266570.46
н157	470371.66	2266570.28
н158	470366.19	2266568.99
н159	470289.84	2266522.01
н160	470272.35	2266508.14
н161	470269.03	2266505.58
н162	470217.13	2266467.39

Инв. № подл.	Взам. инв. №	Инв. № дубл.	Подпись и дата

Изм	Лист	№докум.	Подп.	Дата

н163	470206.03	2266459.19
н164	470154.68	2266423.03
н165	470129.11	2266402.46
н166	470096.16	2266365.62
н167	470064.58	2266332.25
н168	469999.69	2266279.10
н169	469984.12	2266266.23
н170	469974.25	2266258.34
н171	469961.69	2266247.58
н172	469913.10	2266197.79
н173	469920.82	2266186.09
н174	469920.49	2266185.75
н175	469920.85	2266185.41
н176	469921.10	2266185.66
н177	469944.19	2266150.65
н178	470005.92	2266071.19
н179	470065.33	2266011.04
н180	470087.21	2266038.80
н181	470150.69	2266097.65
н182	470247.33	2266180.04
н183	470267.15	2266197.11
н184	470267.50	2266197.45
н185	470272.79	2266202.04
н186	470273.16	2266202.39
н187	470350.32	2266270.34
н188	470438.43	2266340.92
н189	470432.01	2266349.93
н190	470410.51	2266376.55
н191	470410.16	2266376.89
н192	470406.68	2266381.14
н193	470406.82	2266381.27
н194	470406.45	2266381.64
н195	470406.36	2266381.54
н196	470402.91	2266385.79
н197	470403.13	2266386.00
н198	470402.76	2266386.36
н199	470402.59	2266386.19
н200	470399.14	2266390.44
н201	470399.43	2266390.73
н202	470399.06	2266391.07
н203	470398.82	2266390.83
н204	470395.26	2266395.22

Инв. № подл.	Взам. инв. №	Инв. № дубл.	Подпись и дата

Изм.	Лист	№докум.	Подп.	Дата

н205	470395.37	2266395.11
н206	470395.74	2266395.45
н207	470395.37	2266395.82
н208	470395.05	2266395.48
н209	470361.09	2266437.33
н210	470364.04	2266440.04
н211	470370.73	2266431.80
н212	470372.94	2266428.66
н213	470380.25	2266419.75
н214	470380.42	2266419.86
н215	470435.23	2266352.30
н216	470442.75	2266341.75
н217	470445.66	2266338.09
н218	470442.63	2266335.48
н219	470440.84	2266337.73
н220	470352.92	2266267.31
н221	470325.12	2266243.03
н222	470324.78	2266242.67
н223	470249.96	2266177.03
н224	470237.19	2266166.14
н225	470236.95	2266166.37
н226	470236.61	2266166.02
н227	470236.81	2266165.81
н228	470153.38	2266094.69
н229	470090.25	2266036.21
н230	470083.58	2266027.73
н231	470081.81	2266026.39
н232	470068.24	2266008.26
н233	470095.14	2265984.42
н234	470100.31	2265980.26
н235	470123.73	2265963.04
н236	470141.06	2265973.13
н237	470146.13	2265976.18
н238	470181.59	2265996.99
н239	470266.21	2266051.88
н240	470326.72	2266090.80
н241	470375.03	2266141.85
н242	470421.69	2266202.86
н243	470452.57	2266239.58
н244	470484.08	2266290.65
н245	470462.88	2266310.07
н246	470446.70	2266330.37

Инв. № подл.	Взам. инв. №	Инв. № дубл.	Подпись и дата

Изм.	Лист	№докум.	Подп.	Дата

01-2019-ППТ

Лист

11

н247	470448.89	2266330.78
н248	470450.01	2266330.82
н249	470452.45	2266328.75
н1	470455.37	2266325.89
н250	471369.87	2266921.71
н251	471369.51	2266921.37
н252	471369.87	2266921.01
н253	471370.22	2266921.37
н250	471369.87	2266921.71
н254	470783.29	2265869.37
н255	470782.93	2265869.00
н256	470783.29	2265868.66
н257	470783.64	2265869.00
н254	470783.29	2265869.37
н258	471096.88	2266777.70
н259	471096.52	2266777.34
н260	471096.88	2266776.99
н261	471097.23	2266777.34
н258	471096.88	2266777.70
н262	470779.11	2265883.50
н263	470778.77	2265883.13
н264	470779.11	2265882.79
н265	470779.48	2265883.13
н262	470779.11	2265883.50
н266	471091.61	2266774.82
н267	471091.25	2266774.47
н268	471091.61	2266774.12
н269	471091.97	2266774.47
н266	471091.61	2266774.82
н270	470775.59	2265888.35
н271	470775.24	2265887.99
н272	470775.59	2265887.65
н273	470775.95	2265887.99
н270	470775.59	2265888.35
н274	471088.66	2266773.21

Инв. № подл.	Подпись и дата
Взам. инв. №	Инв. № дубл.
Подпись и дата	

Изм.	Лист	№докум.	Подп.	Дата

н275	471088.32	2266772.86
н276	471088.66	2266772.51
н277	471089.03	2266772.86
н274	471088.66	2266773.21
н278	470487.08	2266287.90
н279	470455.90	2266237.36
н280	470426.11	2266201.90
н281	470464.69	2266170.10
н282	470532.84	2266121.67
н283	470584.93	2266084.13
н284	470593.21	2266073.49
н285	470616.65	2266045.21
н286	470643.05	2266009.26
н287	470767.93	2265916.51
н288	470810.48	2265945.55
н289	470823.46	2265962.51
н290	470795.05	2265993.61
н291	470769.63	2266015.04
н292	470738.90	2266037.39
н293	470738.55	2266037.74
н294	470726.62	2266046.30
н295	470652.45	2266125.67
н296	470578.21	2266210.97
н297	470502.23	2266274.03
н278	470487.08	2266287.90
н298	471089.57	2266771.51
н299	471089.20	2266771.16
н300	471089.57	2266770.82
н301	471089.92	2266771.16
н298	471089.57	2266771.51
н302	470084.87	2265947.01
н303	470084.52	2265946.67
н304	470084.87	2265946.31
н305	470085.23	2265946.67
н302	470084.87	2265947.01
н306	470970.91	2266714.64
н307	470970.56	2266714.30
н308	470970.91	2266713.94

Инв. № подл.	Подпись и дата
Взам. инв. №	Инв. № дубл.
Подпись и дата	Подпись и дата
Инв. № подл.	Подпись и дата

Изм	Лист	№докум.	Подп.	Дата
-----	------	---------	-------	------

н309	470971.27	2266714.30
н306	470970.91	2266714.64
н310	470084.00	2265948.82
н311	470083.65	2265948.46
н312	470084.00	2265948.11
н313	470084.36	2265948.46
н310	470084.00	2265948.82
н314	470409.06	2266582.98
н315	470408.70	2266582.62
н316	470409.06	2266582.28
н317	470409.42	2266582.62
н314	470409.06	2266582.98
н318	470423.61	2266198.78
н319	470378.14	2266139.34
н320	470330.69	2266089.18
н321	470380.73	2266030.16
н322	470386.90	2266030.75
н323	470387.10	2266030.56
н324	470387.35	2266030.79
н325	470429.86	2266034.87
н326	470491.47	2266042.99
н327	470543.65	2266034.05
н328	470605.93	2266030.80
н329	470634.04	2266014.78
н330	470613.52	2266042.72
н331	470590.09	2266071.05
н332	470584.83	2266077.85
н333	470584.98	2266078.00
н334	470584.62	2266078.34
н335	470584.53	2266078.25
н336	470582.38	2266081.04
н337	470530.52	2266118.41
н338	470492.07	2266145.78
н339	470491.70	2266146.14
н340	470487.11	2266149.26
н341	470487.38	2266149.53
н342	470487.03	2266149.90
н343	470486.69	2266149.56
н344	470470.93	2266160.76

Инв. № подл.	Взам. инв. №	Инв. № дубл.	Подпись и дата

Изм.	Лист	№докум.	Подп.	Дата

н345	470452.00	2266175.38
н318	470423.61	2266198.78
н346	470828.84	2266554.22
н347	470828.48	2266553.87
н348	470828.84	2266553.52
н349	470829.19	2266553.87
н346	470828.84	2266554.22
н350	470609.52	2266027.71
н351	470609.16	2266027.37
н352	470609.52	2266027.01
н353	470609.88	2266027.37
н350	470609.52	2266027.71
н354	470823.66	2266551.17
н355	470823.32	2266550.81
н356	470823.66	2266550.47
н357	470824.03	2266550.81
н354	470823.66	2266551.17
н358	470437.85	2266032.96
н359	470437.49	2266032.60
н360	470437.85	2266032.26
н361	470438.21	2266032.60
н358	470437.85	2266032.96
н362	470818.51	2266548.11
н363	470818.15	2266547.76
н364	470818.51	2266547.40
н365	470818.86	2266547.76
н362	470818.51	2266548.11
н366	470443.73	2266034.21
н367	470443.36	2266033.86
н368	470443.73	2266033.51
н369	470444.08	2266033.86
н366	470443.73	2266034.21
н370	470813.34	2266545.06
н371	470813.00	2266544.69
н372	470813.34	2266544.35

Инв. № подл.	Взам. инв. №	Инв. № дубл.	Подпись и дата

Изм.	Лист	№докум.	Подп.	Дата

01-2019-ППТ

н373	470813.71	2266544.69
н370	470813.34	2266545.06
н374	470449.59	2266035.47
н375	470449.24	2266035.12
н376	470449.59	2266034.77
н377	470449.95	2266035.12
н374	470449.59	2266035.47
н378	470808.19	2266541.99
н379	470807.83	2266541.64
н380	470808.19	2266541.28
н381	470808.55	2266541.64
н378	470808.19	2266541.99
н382	470463.05	2266036.58
н383	470462.69	2266036.21
н384	470463.05	2266035.87
н385	470463.41	2266036.21
н382	470463.05	2266036.58
н386	470803.03	2266538.94
н387	470802.66	2266538.57
н388	470803.03	2266538.23
н389	470803.38	2266538.57
н386	470803.03	2266538.94
н390	470455.45	2266036.72
н391	470455.11	2266036.37
н392	470455.45	2266036.02
н393	470455.82	2266036.37
н390	470455.45	2266036.72
н394	470797.86	2266535.86
н395	470797.52	2266535.50
н396	470797.86	2266535.15
н397	470798.23	2266535.50
н394	470797.86	2266535.86
н398	470618.85	2266038.16
н399	470618.49	2266037.80
н400	470618.85	2266037.46

Инв. № подл.	
Взам. инв. №	
Инв. № дубл.	
Подпись и дата	

Изм.	Лист	№докум.	Подп.	Дата

01-2019-ППТ				
-------------	--	--	--	--

н401	470619.21	2266037.80
н398	470618.85	2266038.16
н402	470792.71	2266532.80
н403	470792.35	2266532.44
н404	470792.71	2266532.09
н405	470793.06	2266532.44
н402	470792.71	2266532.80
н406	470739.97	2266039.14
н407	470739.61	2266038.78
н408	470739.97	2266038.43
н409	470740.32	2266038.78
н406	470739.97	2266039.14
н410	470787.54	2266529.74
н411	470787.20	2266529.38
н412	470787.54	2266529.03
н413	470787.91	2266529.38
н410	470787.54	2266529.74
н414	470598.34	2266066.70
н415	470597.99	2266066.35
н416	470598.34	2266065.99
н417	470598.70	2266066.35
н414	470598.34	2266066.70
н418	470782.39	2266526.68
н419	470782.03	2266526.32
н420	470782.39	2266525.97
н421	470782.74	2266526.32
н418	470782.39	2266526.68
н422	470593.77	2266070.58
н423	470593.41	2266070.22
н424	470593.77	2266069.88
н425	470594.13	2266070.22
н422	470593.77	2266070.58
н426	470777.23	2266523.63
н427	470776.86	2266523.26
н428	470777.23	2266522.92

Инв. № подл.	Взам. инв. №	Инв. № дубл.	Подпись и дата

Изм.	Лист	№докум.	Подп.	Дата

01-2019-ППТ

Лист

17

Инв. № подл.	Взам. инв. №	Инв. № дубл.	Подпись и дата

н429	470777.58	2266523.26
н426	470777.23	2266523.63
н430	470589.20	2266074.46
н431	470588.84	2266074.11
н432	470589.20	2266073.76
н433	470589.55	2266074.11
н430	470589.20	2266074.46
н434	470772.41	2266520.88
н435	470772.05	2266520.51
н436	470772.41	2266520.17
н437	470772.76	2266520.51
н434	470772.41	2266520.88
н438	470147.46	2266091.57
н439	470147.11	2266091.21
н440	470147.46	2266090.86
н441	470147.82	2266091.22
н438	470147.46	2266091.57
н442	470766.91	2266517.51
н443	470766.55	2266517.14
н444	470766.91	2266516.80
н445	470767.26	2266517.14
н442	470766.91	2266517.51
н446	470146.36	2266093.22
н447	470145.99	2266092.87
н448	470146.36	2266092.52
н449	470146.71	2266092.87
н446	470146.36	2266093.22
н450	470761.74	2266514.44
н451	470761.40	2266514.09
н452	470761.74	2266513.73
н453	470762.11	2266514.09
н450	470761.74	2266514.44
н454	470339.27	2266100.29
н455	470338.91	2266099.93
н456	470339.27	2266099.59

н457	470339.63	2266099.93
н454	470339.27	2266100.29
н458	470756.59	2266511.39
н459	470756.23	2266511.02
н460	470756.59	2266510.68
н461	470756.94	2266511.02
н458	470756.59	2266511.39
н462	470482.34	2266153.64
н463	470482.00	2266153.29
н464	470482.34	2266152.94
н465	470482.71	2266153.29
н462	470482.34	2266153.64
н466	470751.43	2266508.31
н467	470751.08	2266507.95
н468	470751.42	2266507.60
н469	470751.79	2266507.95
н466	470751.43	2266508.31
н470	470408.94	2266181.43
н471	470408.57	2266181.08
н472	470408.94	2266180.72
н473	470409.29	2266181.08
н470	470408.94	2266181.43
н474	470746.26	2266505.25
н475	470745.91	2266504.89
н476	470746.26	2266504.54
н477	470746.63	2266504.89
н474	470746.26	2266505.25
н478	470407.48	2266182.80
н479	470407.11	2266182.45
н480	470407.48	2266182.09
н481	470407.83	2266182.45
н478	470407.48	2266182.80
н482	470184.36	2266448.33
н483	470184.02	2266447.96
н484	470184.36	2266447.62

Инв. № подл.	Взам. инв. №	Инв. № дубл.	Подпись и дата

Изм.	Лист	№докум.	Подп.	Дата

н485	470184.73	2266447.96
н482	470184.36	2266448.33
н486	470563.44	2266225.27
н487	470563.07	2266224.92
н488	470563.44	2266224.57
н489	470563.79	2266224.92
н486	470563.44	2266225.27
н490	470369.50	2266428.89
н491	470369.14	2266428.54
н492	470369.50	2266428.18
н493	470369.85	2266428.53
н490	470369.50	2266428.89
н494	470391.67	2266400.52
н495	470391.33	2266400.17
н496	470391.67	2266399.82
н497	470392.04	2266400.17
н494	470391.67	2266400.52
н498	470373.20	2266424.16
н499	470372.84	2266423.80
н500	470373.20	2266423.46
н501	470373.55	2266423.80
н498	470373.20	2266424.16
н502	470387.97	2266405.26
н503	470387.62	2266404.90
н504	470387.97	2266404.55
н505	470388.34	2266404.91
н502	470387.97	2266405.26
н506	470376.89	2266419.44
н507	470376.53	2266419.08
н508	470376.89	2266418.73
н509	470377.24	2266419.09
н506	470376.89	2266419.44
н510	470384.28	2266410.00
н511	470383.94	2266409.63
н512	470384.28	2266409.29

Инв. № подл.	Взам. инв. №	Инв. № дубл.	Подпись и дата

Изм.	Лист	№докум.	Подп.	Дата

01-2019-ППТ

н513	470384.65	2266409.63
н510	470384.28	2266410.00
н514	470380.59	2266414.70
н515	470380.23	2266414.35
н516	470380.59	2266414.00
н517	470380.94	2266414.35
н514	470380.59	2266414.70
н518	470580.25	2266646.56
н519	470593.03	2266648.63
н520	470618.52	2266654.25
н521	470645.26	2266670.54
н522	470723.67	2266721.70
н523	470792.59	2266771.58
н524	470818.99	2266792.71
н525	470833.16	2266807.69
н526	470886.70	2266844.40
н527	471007.59	2266914.10
н528	471033.39	2266927.46
н529	471097.82	2266969.58
н530	471159.20	2267008.61
н531	471201.83	2267034.78
н532	471199.79	2267038.22
н533	471157.09	2267012.01
н534	471095.64	2266972.94
н535	471031.46	2266930.96
н536	471007.28	2266918.44
н537	471003.76	2266916.50
н538	470884.64	2266847.83
н539	470830.72	2266810.87
н540	470817.87	2266797.32
н541	470809.41	2266808.18
н542	470774.51	2266866.44
н543	470732.04	2266930.92
н544	470728.70	2266928.72
н545	470771.10	2266864.35
н546	470806.05	2266806.02
н547	470814.95	2266794.60
н548	470790.21	2266774.79
н549	470721.44	2266725.02
н550	470643.14	2266673.94

Инв. № подл.	Подпись и дата
Взам. инв. №	Инв. № дубл.
Подпись и дата	Подпись и дата

Изм.	Лист	№докум.	Подп.	Дата
------	------	---------	-------	------

н551	470617.33	2266658.08
н552	470592.33	2266652.57
н553	470571.80	2266649.25
н554	470574.51	2266647.95
н555	470579.44	2266646.73
н518	470580.25	2266646.56

координаты части земельного участка с кадастровым номером 63:19:1502008:65, площадью 109 кв.м.формируемой для передачи в аренду на период реконструкции наружных сетей водоснабжения

Обозначение характерных точек границ	Координаты, м	
	X	Y
1	2	3
н218	470442.63	2266335.48
н246	470446.70	2266330.37
н247	470448.89	2266330.78
н248	470450.01	2266330.82
н249	470452.45	2266328.75
н1	470455.37	2266325.89
н556	470445.66	2266338.09
н218	470442.63	2266335.48

Обозначение характерных точек границ	Координаты, м	
	X	Y
1	2	3
н149	470557.96	2266642.96
н518	470580.25	2266646.56
н555	470579.44	2266646.73
н554	470574.51	2266647.95
н553	470571.80	2266649.25
н148	470556.11	2266646.71
н149	470557.96	2266642.96

координаты части земельного участка с кадастровым номером 63:19:0000000:14 площадью 14 кв.м., формируемой для передачи в аренду на период реконструкции наружных сетей водоснабжения

Обозначение характерных точек границ	Координаты, м	
	X	Y
н253	470437.85	2266032.96

Подпись и дата
Инв. № дубл.
Взам. инв. №
Подпись и дата
Инв. № подл.

Изм.	Лист	№докум.	Подп.	Дата	01-2019-ППТ	Лист
						22

н254	470437.49	2266032.60
н255	470437.85	2266032.26
н256	470438.21	2266032.60
н253	470437.85	2266032.96
н257	470443.73	2266034.21
н258	470443.36	2266033.86
н259	470443.73	2266033.51
н260	470444.08	2266033.86
н257	470443.73	2266034.21
н261	470449.59	2266035.47
н262	470449.24	2266035.12
н263	470449.59	2266034.77
н264	470449.95	2266035.12
н261	470449.59	2266035.47
н265	470463.05	2266036.58
н266	470462.69	2266036.21
н267	470463.05	2266035.87
н268	470463.41	2266036.21
н265	470463.05	2266036.58
н269	470455.45	2266036.72
н270	470455.11	2266036.37
н271	470455.45	2266036.02
н272	470455.82	2266036.37
н269	470455.45	2266036.72
н273	470618.85	2266038.16
н274	470618.49	2266037.80
н275	470618.85	2266037.46
н276	470619.21	2266037.80
н273	470618.85	2266038.16
н277	470598.34	2266066.70
н278	470597.99	2266066.35
н279	470598.34	2266065.99
н280	470598.70	2266066.35
н277	470598.34	2266066.70
н281	470593.77	2266070.58

Инв. № подл.	Подпись и дата
Взам. инв. №	Инв. № дубл.
Подпись и дата	

Изм.	Лист	№докум.	Подп.	Дата

01-2019-ППТ

Лист

23

н441	470084.87	2265947.01
н445	470084.00	2265948.82
н446	470083.65	2265948.46
н447	470084.00	2265948.11
н448	470084.36	2265948.46
н445	470084.00	2265948.82
н449	470184.36	2266448.33
н450	470184.02	2266447.96
н451	470184.36	2266447.62
н452	470184.73	2266447.96
н449	470184.36	2266448.33
н453	470409.06	2266582.98
н454	470408.70	2266582.62
н455	470409.06	2266582.28
н456	470409.42	2266582.62
н453	470409.06	2266582.98
н457	470746.26	2266505.25
н458	470745.91	2266504.89
н459	470746.26	2266504.54
н460	470746.63	2266504.89
н457	470746.26	2266505.25
н461	470751.43	2266508.31
н462	470751.08	2266507.95
н463	470751.42	2266507.60
н464	470751.79	2266507.95
н461	470751.43	2266508.31
н465	470756.59	2266511.39
н466	470756.23	2266511.02
н467	470756.59	2266510.68
н468	470756.94	2266511.02
н465	470756.59	2266511.39
н469	470761.74	2266514.44
н470	470761.40	2266514.09
н471	470761.74	2266513.73
н472	470762.11	2266514.09

Инв. № подл.	Взам. инв. №	Инв. № дубл.	Подпись и дата

Изм.	Лист	№докум.	Подп.	Дата	01-2019-ППТ	Лист
						27

н469	470761.74	2266514.44
н473	470766.91	2266517.51
н474	470766.55	2266517.14
н475	470766.91	2266516.80
н476	470767.26	2266517.14
н473	470766.91	2266517.51
н477	470772.41	2266520.88
н478	470772.05	2266520.51
н479	470772.41	2266520.17
н480	470772.76	2266520.51
н477	470772.41	2266520.88
н481	470777.23	2266523.63
н482	470776.86	2266523.26
н483	470777.23	2266522.92
н484	470777.58	2266523.26
н481	470777.23	2266523.63
н485	470782.39	2266526.68
н486	470782.03	2266526.32
н487	470782.39	2266525.97
н488	470782.74	2266526.32
н485	470782.39	2266526.68
н489	470787.54	2266529.74
н490	470787.20	2266529.38
н491	470787.54	2266529.03
н492	470787.91	2266529.38
н489	470787.54	2266529.74
н493	470792.71	2266532.80
н494	470792.35	2266532.44
н495	470792.71	2266532.09
н496	470793.06	2266532.44
н493	470792.71	2266532.80
н497	470797.86	2266535.86
н498	470797.52	2266535.50
н499	470797.86	2266535.15
н500	470798.23	2266535.50
н497	470797.86	2266535.86

Инв. № подл.	Подпись и дата	Взам. инв. №	Инв. № дубл.	Подпись и дата

Изм.	Лист	№докум.	Подп.	Дата

01-2019-ППТ

Лист

28

н501	470803.03	2266538.94
н502	470802.66	2266538.57
н503	470803.03	2266538.23
н504	470803.38	2266538.57
н501	470803.03	2266538.94
н505	470808.19	2266541.99
н506	470807.83	2266541.64
н507	470808.19	2266541.28
н508	470808.55	2266541.64
н505	470808.19	2266541.99
н509	470813.34	2266545.06
н510	470813.00	2266544.69
н511	470813.34	2266544.35
н512	470813.71	2266544.69
н509	470813.34	2266545.06
н513	470818.51	2266548.11
н514	470818.15	2266547.76
н515	470818.51	2266547.40
н516	470818.86	2266547.76
н513	470818.51	2266548.11
н517	470823.66	2266551.17
н518	470823.32	2266550.81
н519	470823.66	2266550.47
н520	470824.03	2266550.81
н517	470823.66	2266551.17
н521	470828.84	2266554.22
н522	470828.48	2266553.87
н523	470828.84	2266553.52
н524	470829.19	2266553.87
н521	470828.84	2266554.22
н525	470970.91	2266714.64
н526	470970.56	2266714.30
н527	470970.91	2266713.94
н528	470971.27	2266714.30
н525	470970.91	2266714.64

Инв. № подл.	Подпись и дата	Взам. инв. №	Инв. № дубл.	Подпись и дата

Изм.	Лист	№докум.	Подп.	Дата

01-2019-ППТ

н529	471089.57	2266771.51
н530	471089.20	2266771.16
н531	471089.57	2266770.82
н532	471089.92	2266771.16
н529	471089.57	2266771.51
н533	471088.66	2266773.21
н534	471088.32	2266772.86
н535	471088.66	2266772.51
н536	471089.03	2266772.86
н533	471088.66	2266773.21
н537	471091.61	2266774.82
н538	471091.25	2266774.47
н539	471091.61	2266774.12
н540	471091.97	2266774.47
н537	471091.61	2266774.82
н541	471096.88	2266777.70
н542	471096.52	2266777.34
н543	471096.88	2266776.99
н544	471097.23	2266777.34
н541	471096.88	2266777.70
н545	471369.87	2266921.71
н546	471369.51	2266921.37
н547	471369.87	2266921.01
н548	471370.22	2266921.37
н545	471369.87	2266921.71

Инв. № подл.	Подпись и дата
Взам. инв. №	Инв. № дубл.
Подпись и дата	Подпись и дата
Инв. № подл.	Подпись и дата

Изм.	Лист	№докум.	Подп.	Дата	01-2019-ППТ	Лист
						30

ПРОЕКТ МЕЖЕВАНИЯ ТЕРРИТОРИИ ДЛЯ РАЗМЕЩЕНИЯ ЛИНЕЙНОГО ОБЪЕКТА:
"РЕКОНСТРУКЦИЯ НАРУЖНЫХ СЕТЕЙ ВОДОСНАБЖЕНИЯ С. НОВОЕ ЯКУШКИНО
ИСАКЛИНСКОГО РАЙОНА САМАРСКОЙ ОБЛАСТИ"

Чертеж межевания территории

Каталог координат земельного участка с кадастровым номером 6310/00000/07/001/002/2552 кв.м.


Обозначение территории (земельный участок)	Координаты, м		
	X	Y		X	Y		X	Y		X	Y		X	Y		X	Y		X	Y
1	470000.00	256000.00	1	470000.00	256000.00	1	470000.00	256000.00	1	470000.00	256000.00	1	470000.00	256000.00	1	470000.00	256000.00	1	470000.00	256000.00

координаты части земельного участка с кадастровым номером 6310/00000/07/001/002/2552 кв.м.


координаты части земельного участка с кадастровым номером 6310/00000/07/001/002/2552 кв.м.

Каталог координат земельного участка с кадастровым номером 6310/00000/07/001/002/2552 кв.м.

Обозначение территории (земельный участок)	Координаты, м		Обозначение территории (земельный участок)	Координаты, м		Обозначение территории (земельный участок)	Координаты, м		Обозначение территории (земельный участок)	Координаты, м		Обозначение территории (земельный участок)	Координаты, м		Обозначение территории (земельный участок)	Координаты, м	
	X	Y		X	Y		X	Y		X	Y		X	Y		X	Y
1	470000.00	256000.00	1	470000.00	256000.00	1	470000.00	256000.00	1	470000.00	256000.00	1	470000.00	256000.00	1	470000.00	256000.00

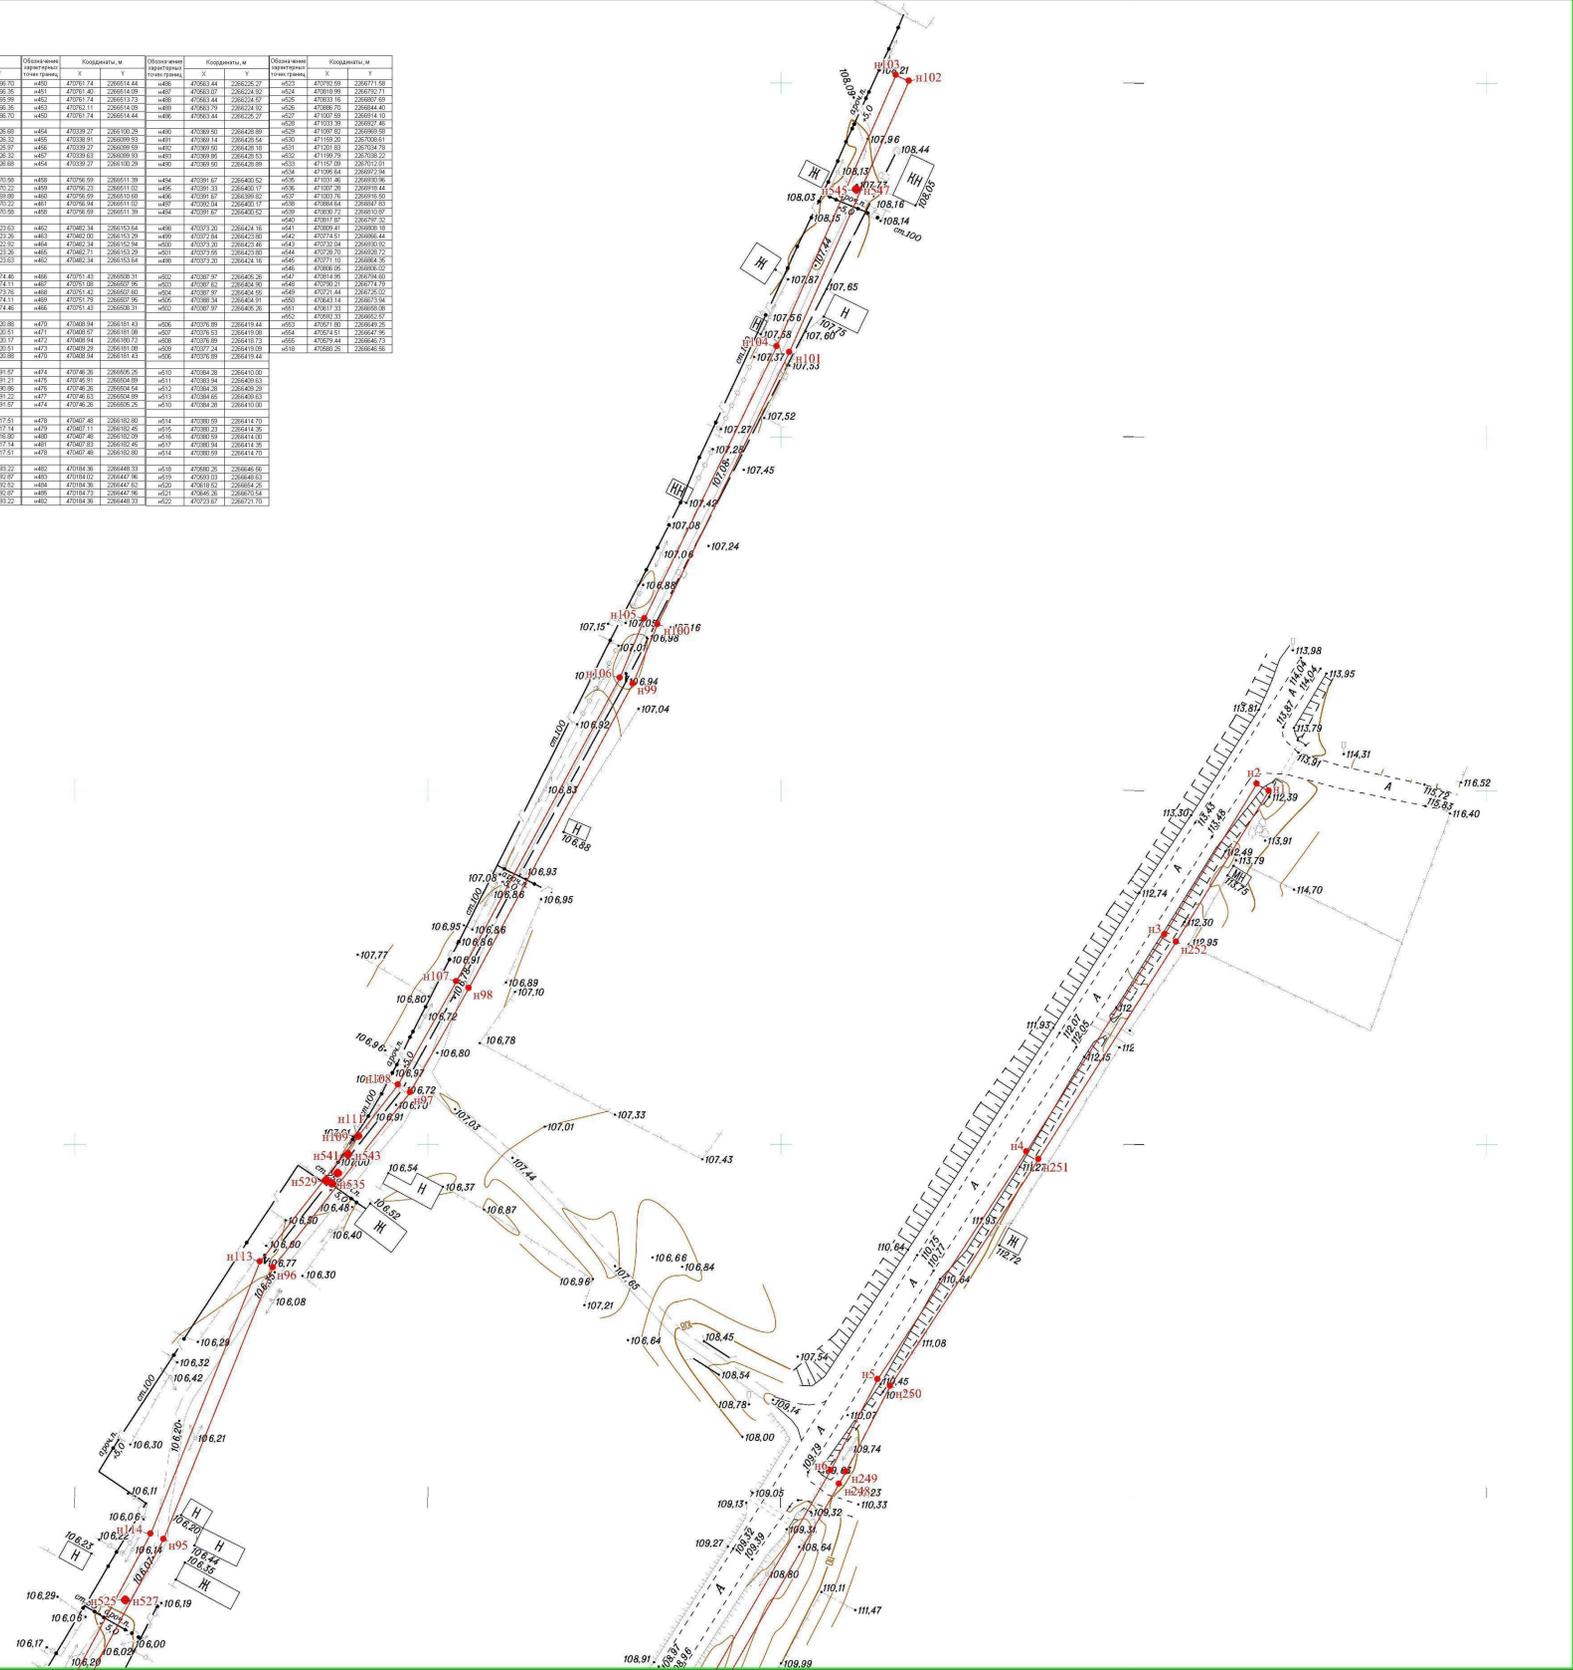


- УСЛОВНЫЕ ОБОЗНАЧЕНИЯ
- планируемая красная линия
 - границы формируемого земельного участка
 - территория в границах которой разрабатывается ППТ

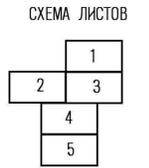

Изм.	Лист	№ докум.	Подпись	Дата	Реконструкция сетей водоснабжения в с. Новое Якушино муниципального района Иса克林ского Самарской области		
Директор	Власов В.А.				Этап	Лист	Листов
Исполнитель	Пузанов Д.А.				1	5	
					Проект межевания территории для размещения линейного объекта		
					Чертеж межевания территории М.П.ООО		
					ООО ПНЦ "Земля и недвижимость"		

ПРОЕКТ МЕЖЕВАНИЯ ТЕРРИТОРИИ ДЛЯ РАЗМЕЩЕНИЯ ЛИНЕЙНОГО ОБЪЕКТА:
"РЕКОНСТРУКЦИЯ НАРУЖНЫХ СЕТЕЙ ВОДОСНАБЖЕНИЯ С. НОВОЕ ЯКУШКИНО
ИСАКЛИНСКОГО РАЙОНА САМАРСКОЙ ОБЛАСТИ"


Чертеж межевания территории

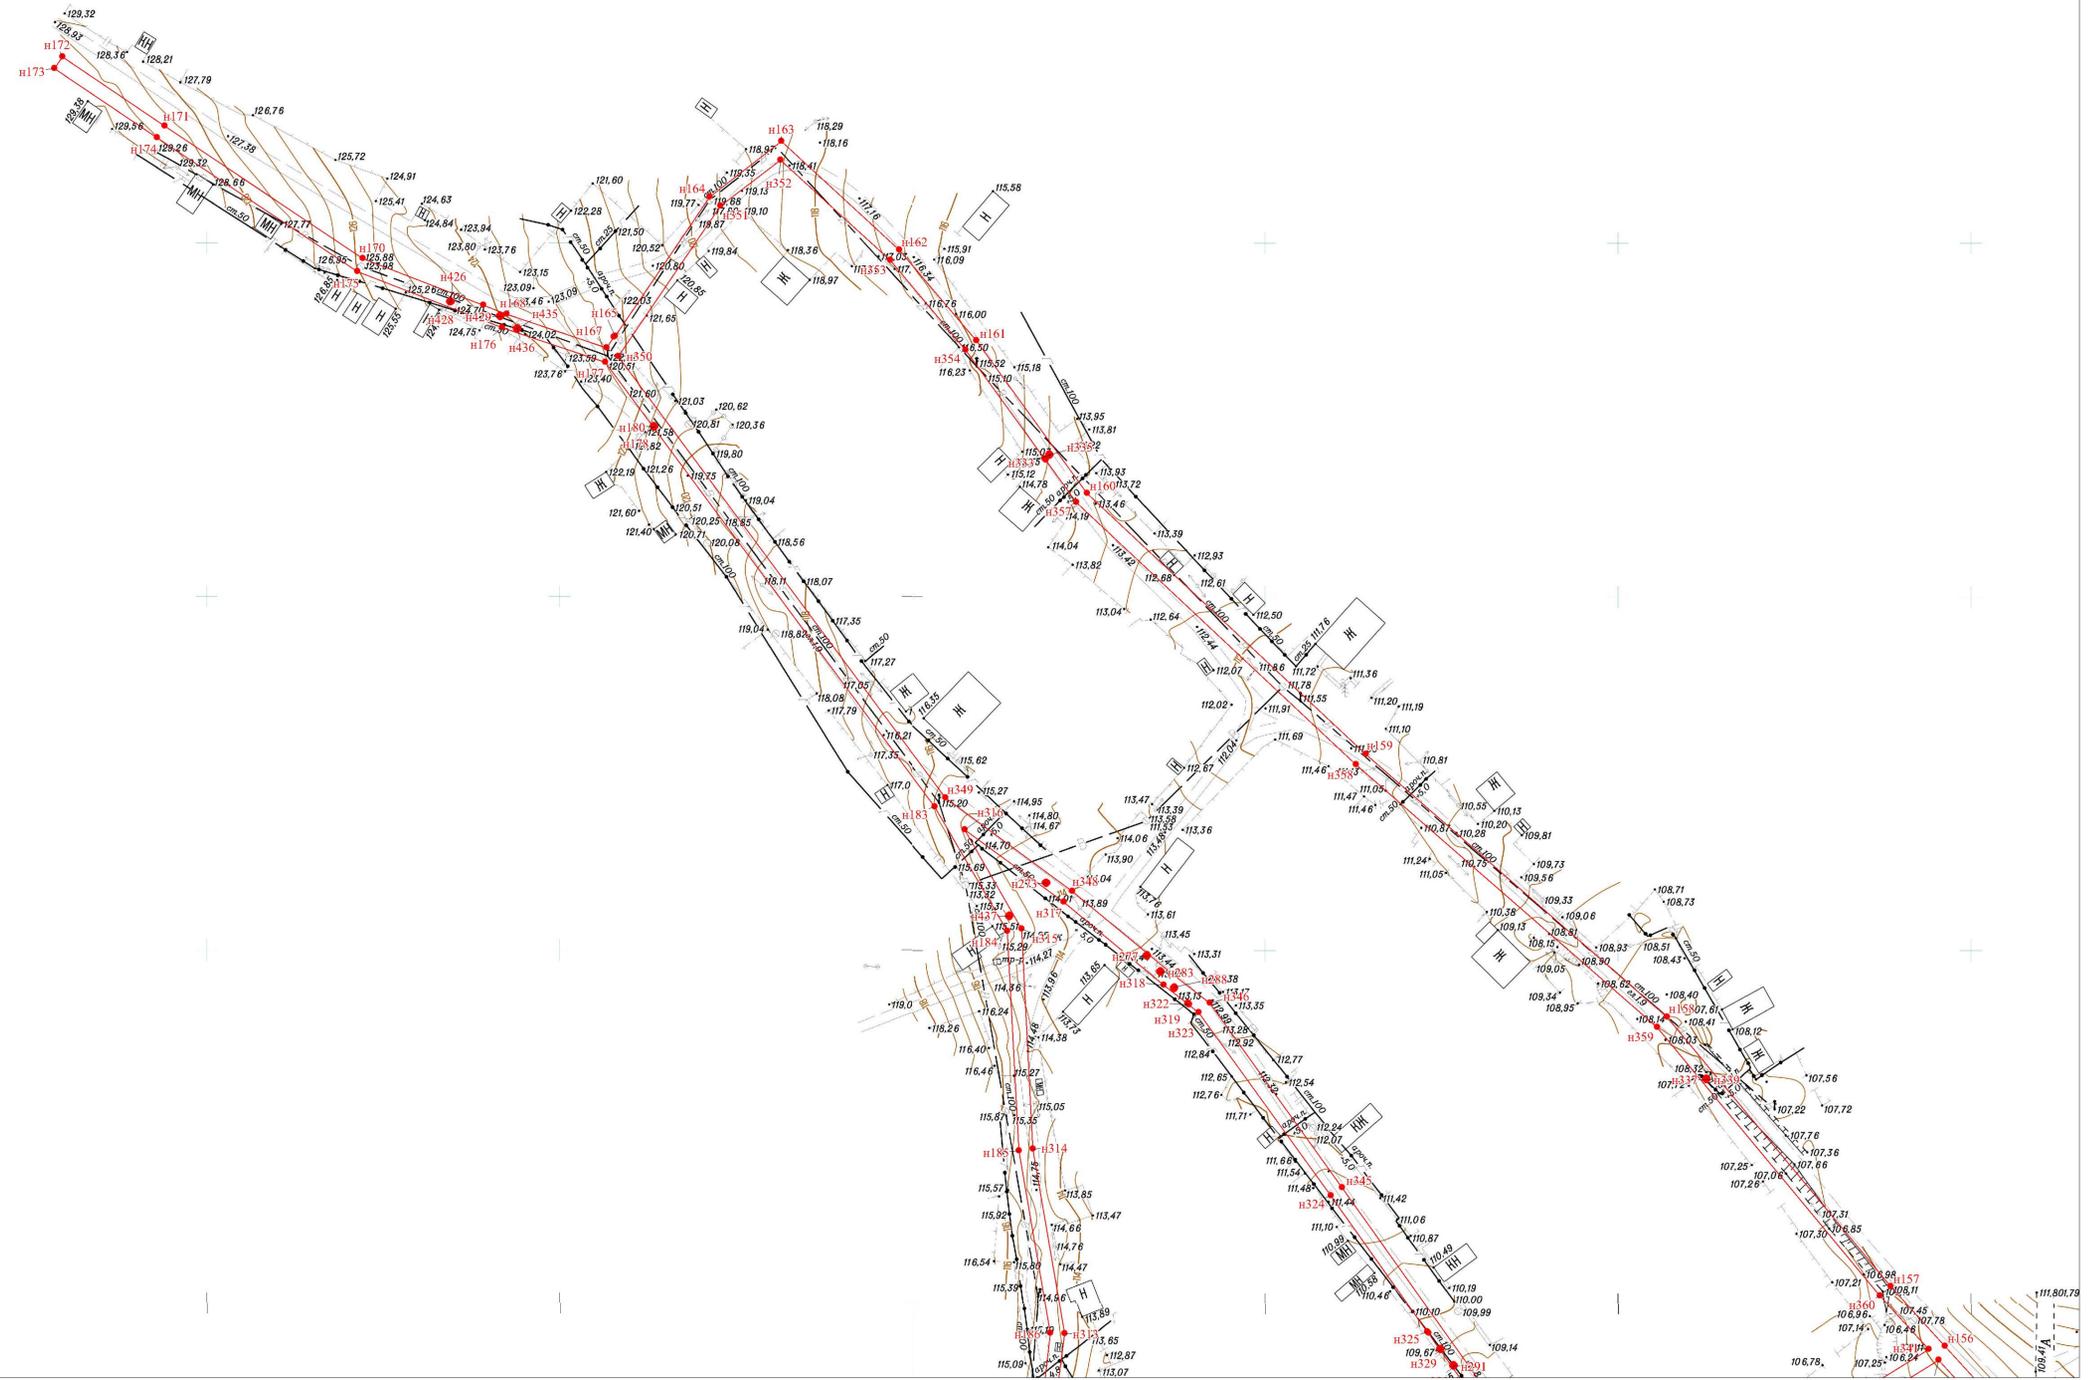

УСЛОВНЫЕ ОБОЗНАЧЕНИЯ

- планируемая красная линия
- границы формируемого земельного участка
- - - территория в границах которой разрабатывается ППТ


СХЕМА ЛИСТОВ

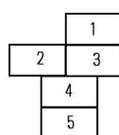

Изм.	Лист	№ докум.	Подпись	Дата	Реконструкция сетей водоснабжения в с. Новое Якушино муниципального района Иса克林ский Самарской области		
					Этадия	Лист	Листов
					Директор	2	5
					Исполнитель	ООО ПИЦ "Земля и недвижимость"	
					Проект межевания территории для размещения линейного объекта		
					Чертеж межевания территории М.П.ООО		

ПРОЕКТ МЕЖЕВАНИЯ ТЕРРИТОРИИ ДЛЯ РАЗМЕЩЕНИЯ ЛИНЕЙНОГО ОБЪЕКТА:
"РЕКОНСТРУКЦИЯ НАРУЖНЫХ СЕТЕЙ ВОДОСНАБЖЕНИЯ С. НОВОЕ ЯКУШКИНО
ИСАКЛИНСКОГО РАЙОНА САМАРСКОЙ ОБЛАСТИ"


Чертеж межевания территории

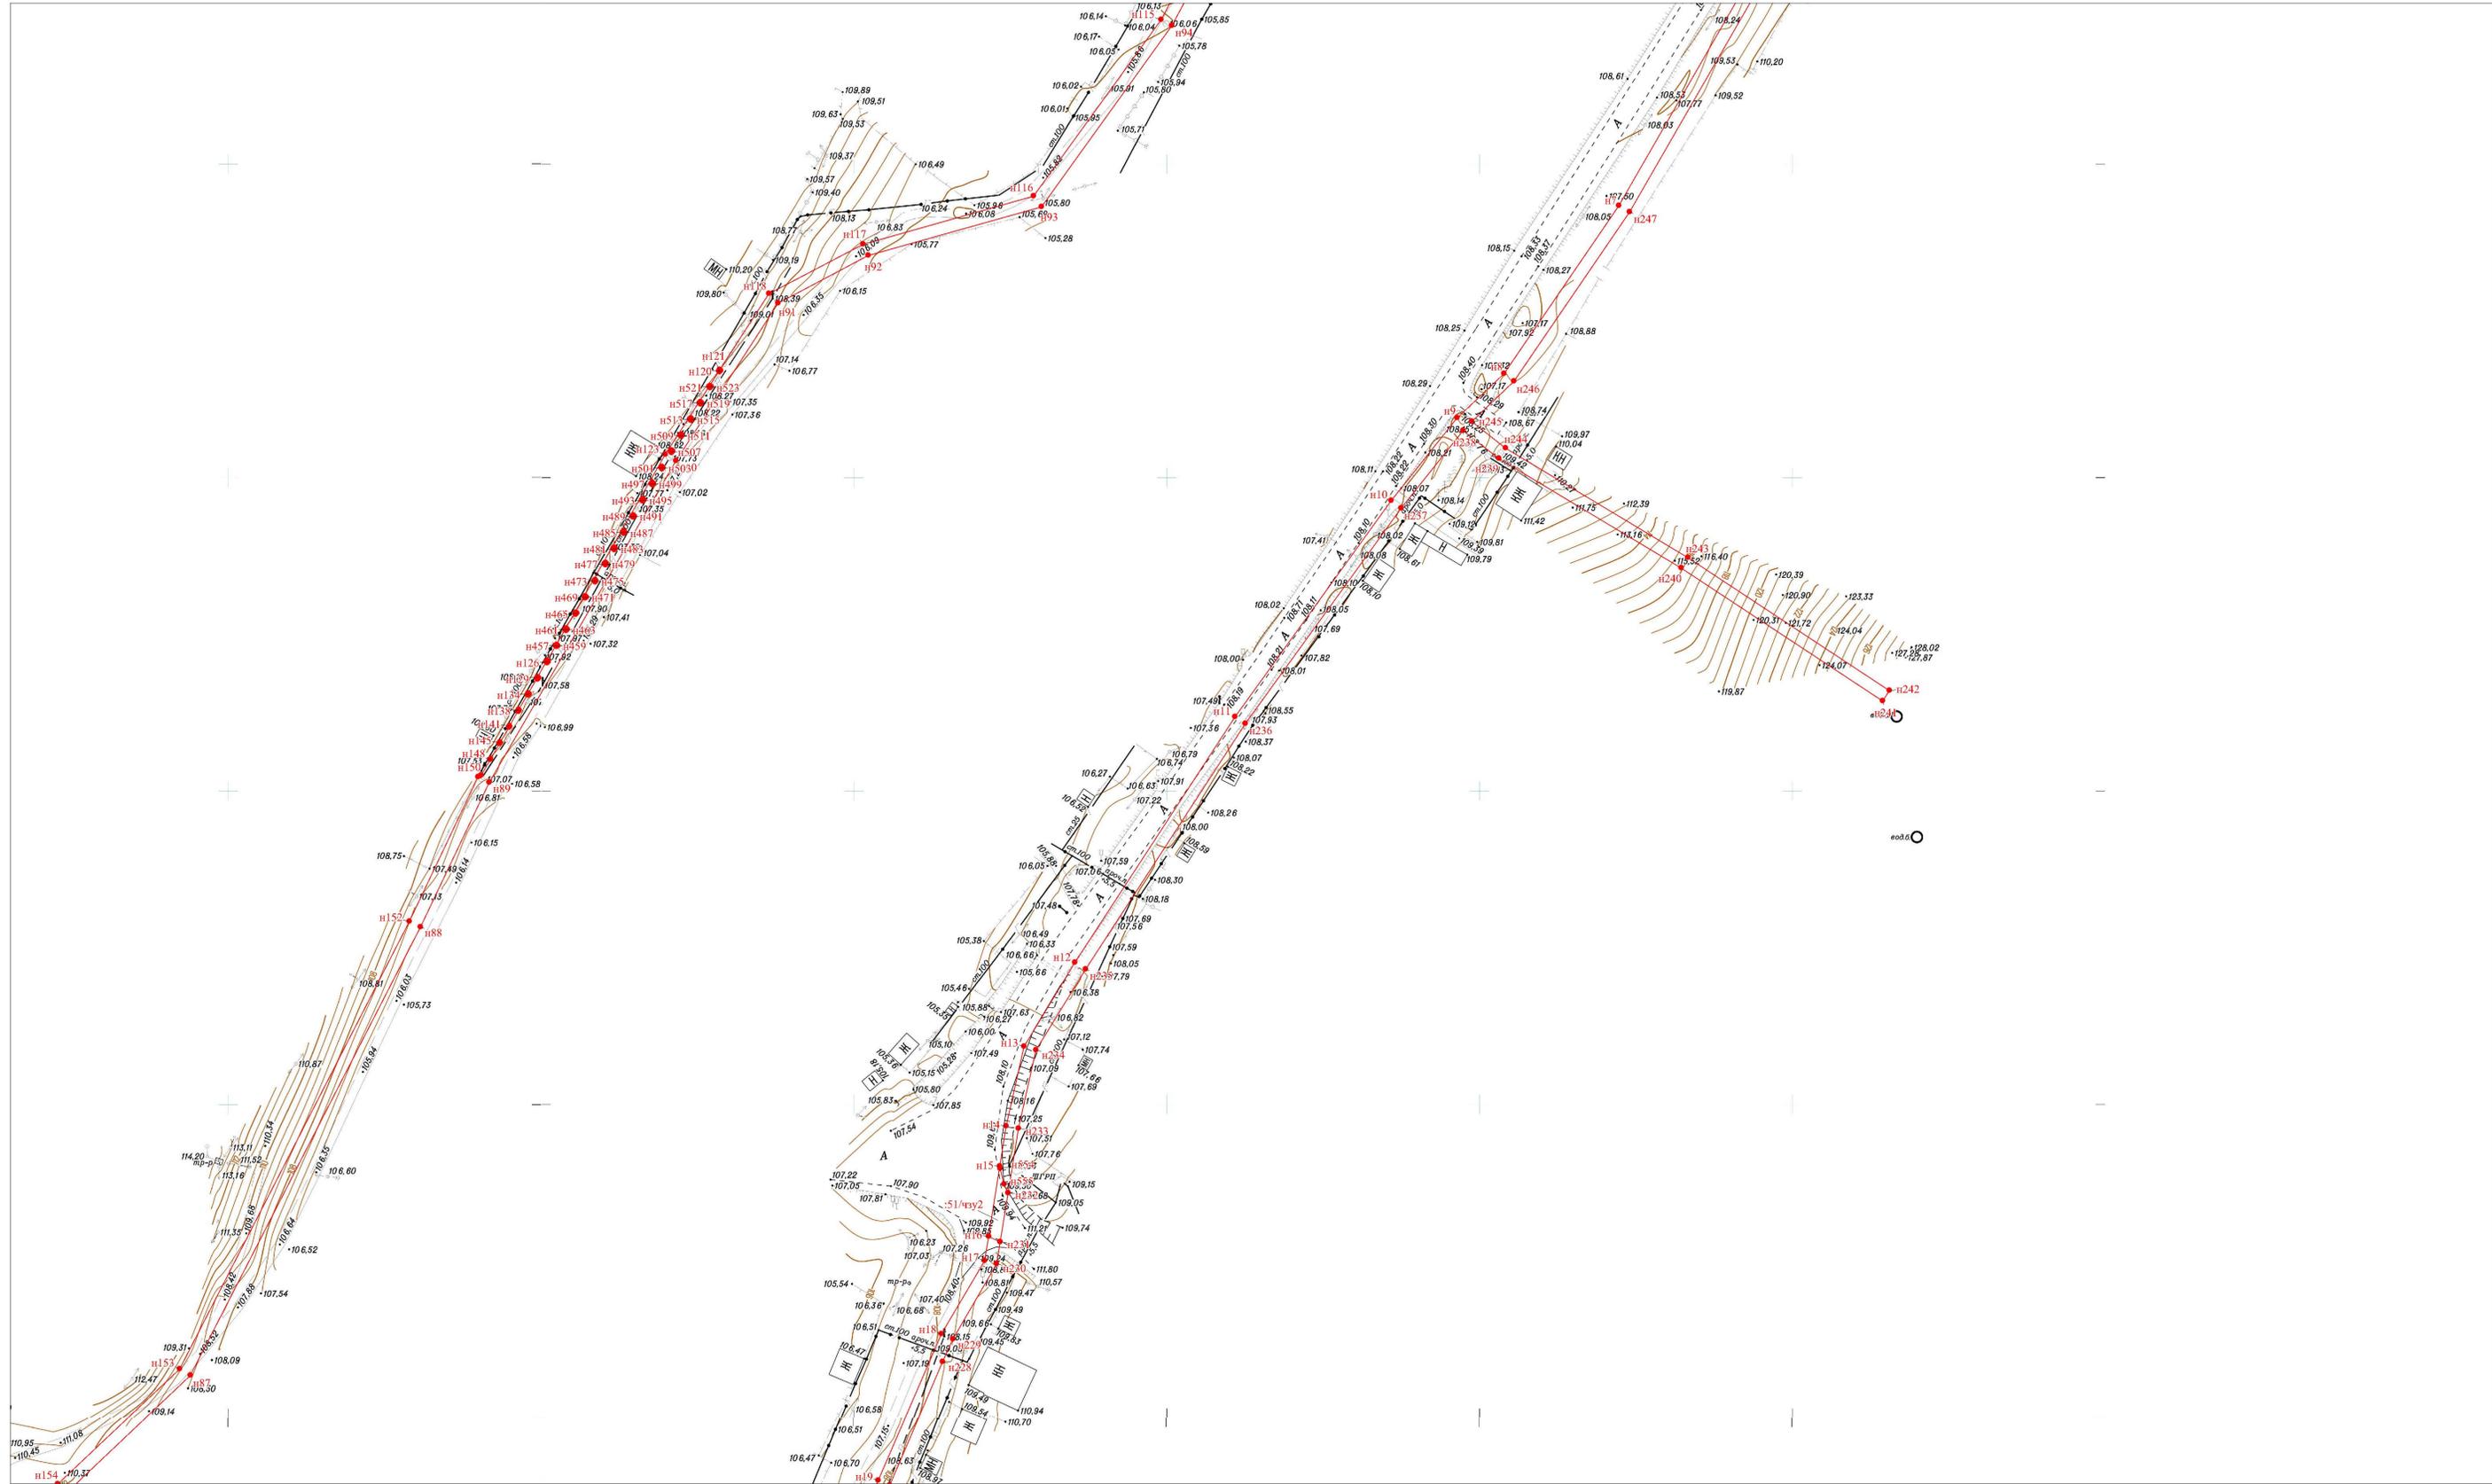

УСЛОВНЫЕ ОБОЗНАЧЕНИЯ

- планируемая красная линия
- границы формируемого земельного участка
- - - территория в границах которой разрабатывается ППТ


СХЕМА ЛИСТОВ

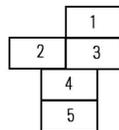

				Реконструкция сетей водоснабжения в с. Новое Якушино муниципального района Иса克林ский Самарской области		
Изм.	Лист	№ докум.	Подпись	Дата		
Директор	Власов В.А.				Страница	Лист
Исполнитель	Пузанов Д.А.				3	5
Проект межевания территории для размещения линейного объекта					ООО ПИЦ "Земля и недвижимость"	
Чертеж межевания территории М:1:000						

ПРОЕКТ МЕЖЕВАНИЯ ТЕРРИТОРИИ ДЛЯ РАЗМЕЩЕНИЯ ЛИНЕЙНОГО ОБЪЕКТА:
"РЕКОНСТРУКЦИЯ НАРУЖНЫХ СЕТЕЙ ВОДОСНАБЖЕНИЯ С. НОВОЕ ЯКУШКИНО
ИСАКЛИНСКОГО РАЙОНА САМАРСКОЙ ОБЛАСТИ"


Чертеж межевания территории

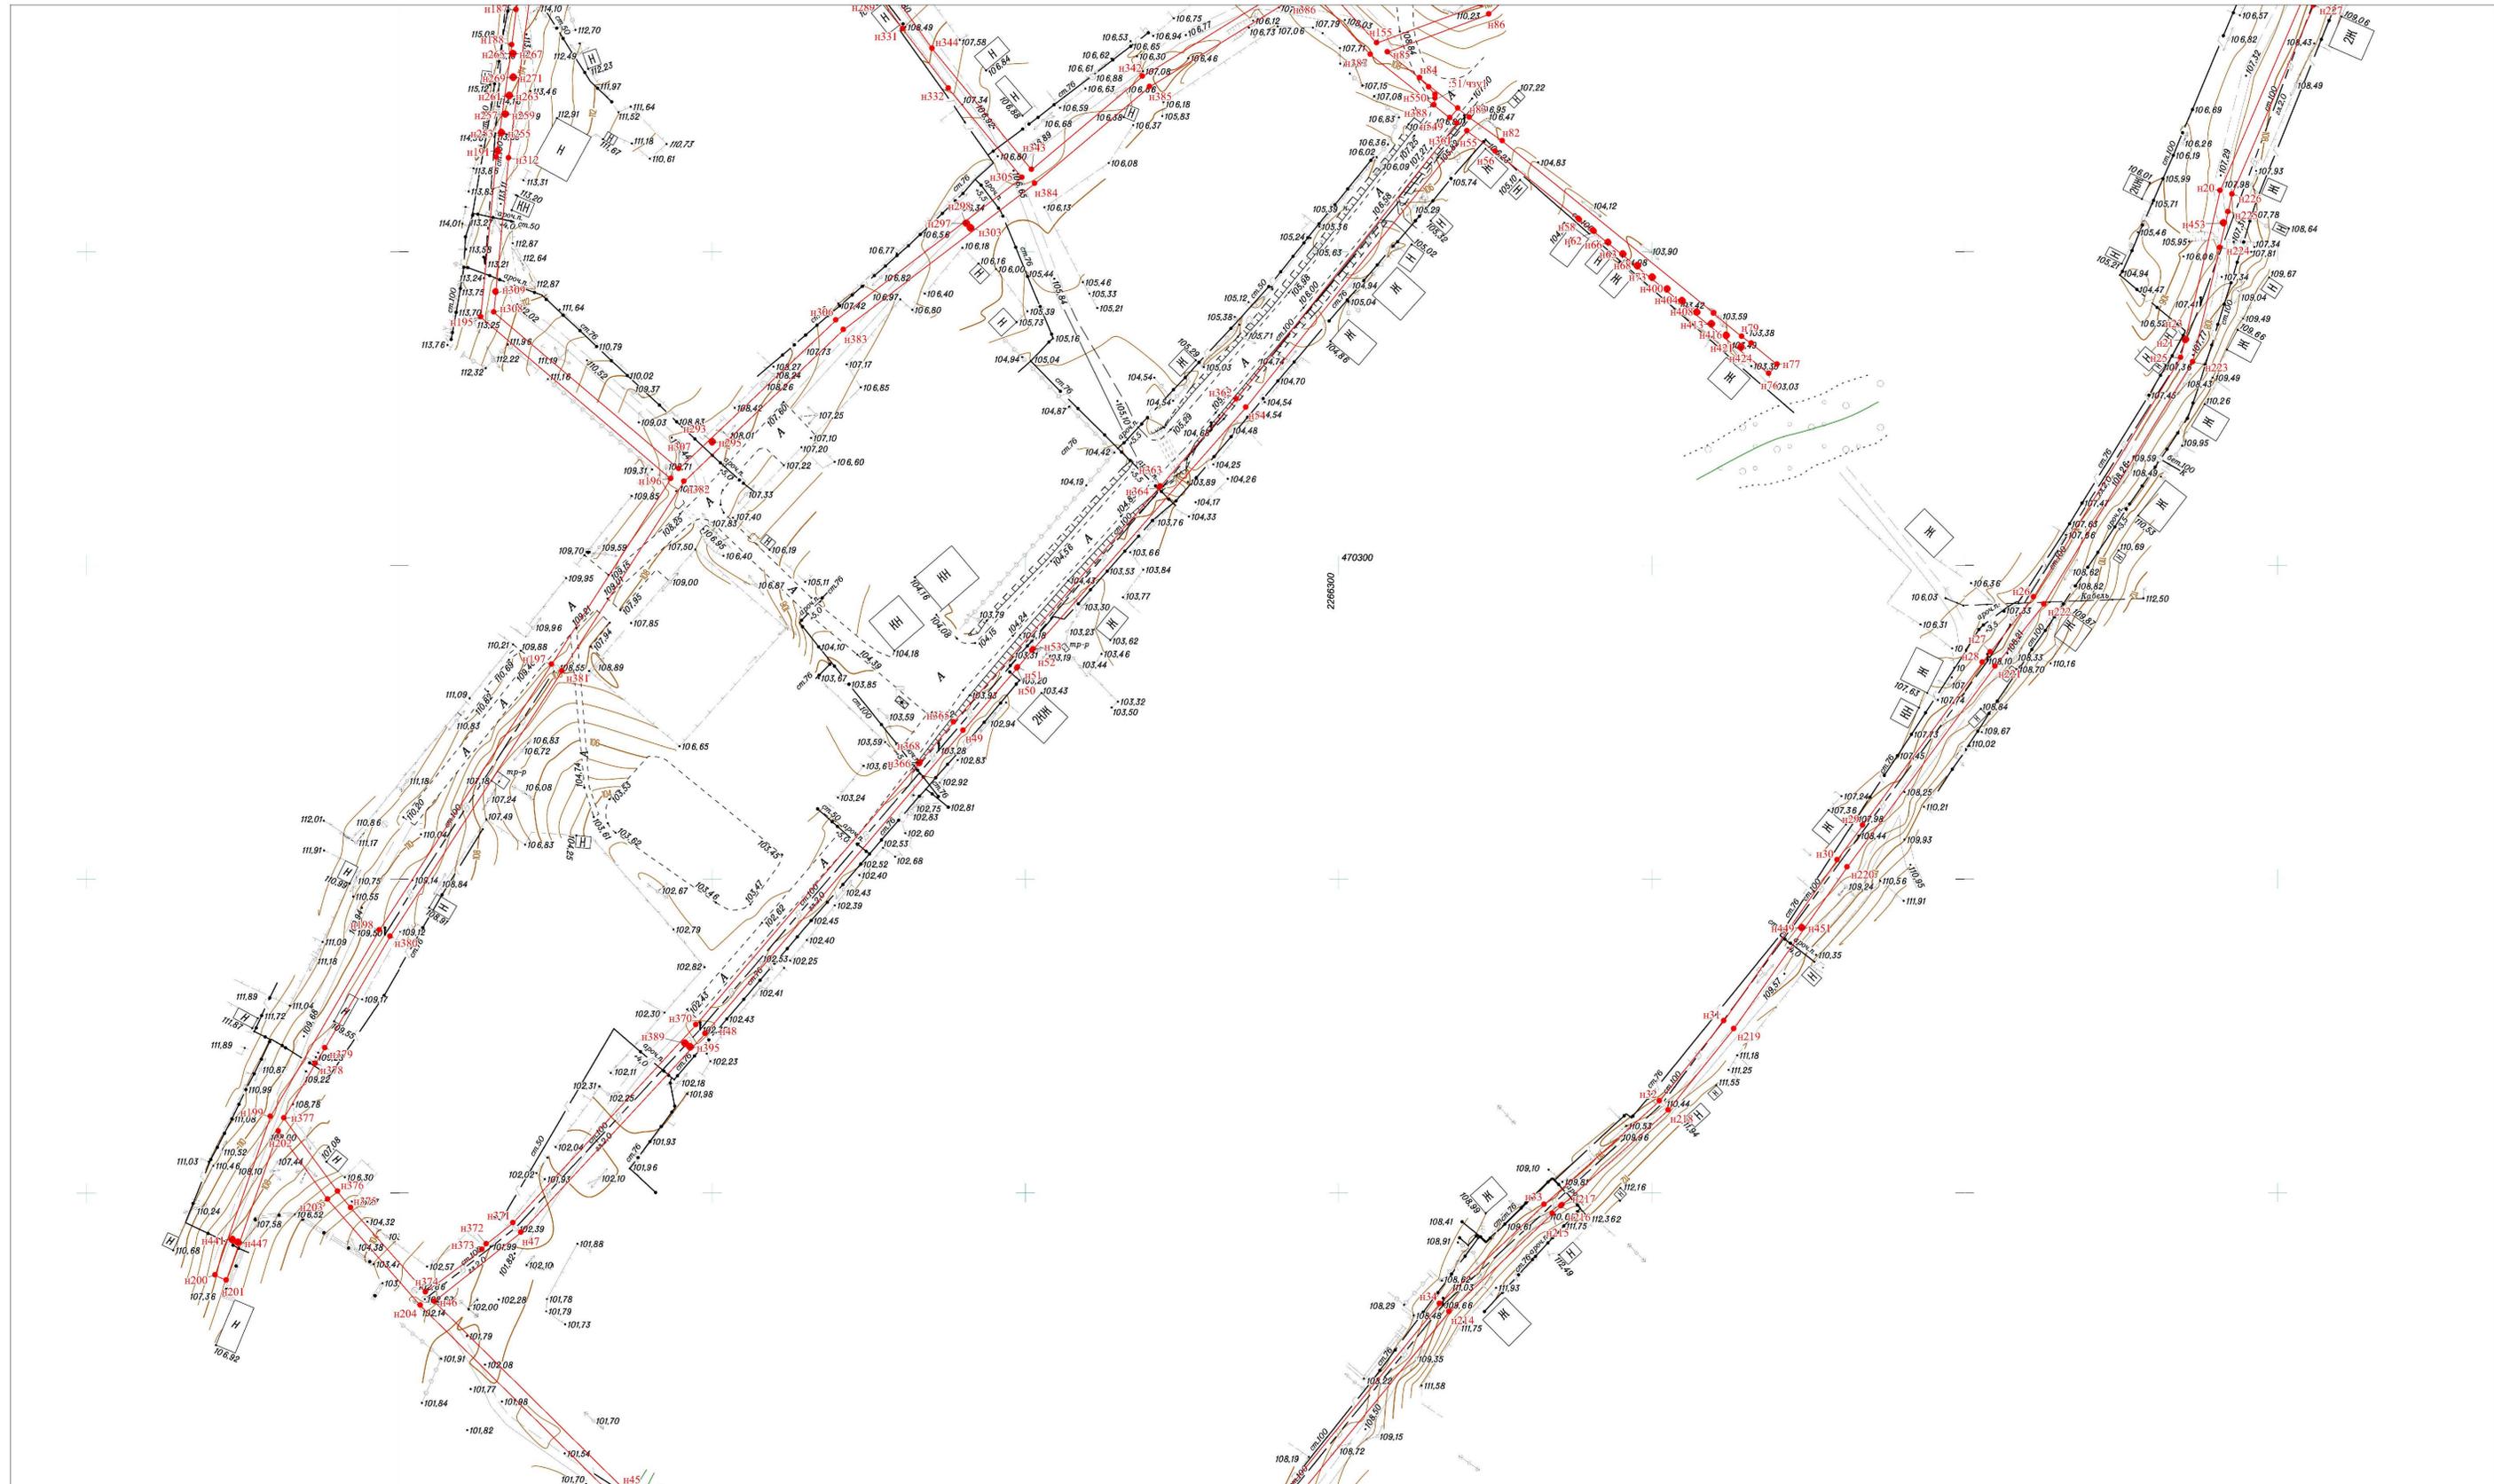

УСЛОВНЫЕ ОБОЗНАЧЕНИЯ

- планируемая красная линия
- границы формируемого земельного участка
- - - территория в границах которой разрабатывается ППТ


СХЕМА ЛИСТОВ

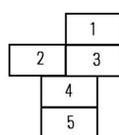

				Реконструкция сетей водоснабжения в с. Новое Якушино муниципального района Иса克林ский, Самарской области		
Изм.	Лист	№ докум.	Подпись	Дата	Страница	Листов
					4	5
Директор				Власов В.А.		
Исполнитель				Пузанов Д.А.		
Чертеж межевания территории М.П.ООО					ООО ПИЦ "Земля и недвижимость"	

ПРОЕКТ МЕЖЕВАНИЯ ТЕРРИТОРИИ ДЛЯ РАЗМЕЩЕНИЯ ЛИНЕЙНОГО ОБЪЕКТА:
 "РЕКОНСТРУКЦИЯ НАРУЖНЫХ СЕТЕЙ ВОДОСНАБЖЕНИЯ С. НОВОЕ ЯКУШКИНО
 ИСАКЛИНСКОГО РАЙОНА САМАРСКОЙ ОБЛАСТИ"


Чертеж межевания территории

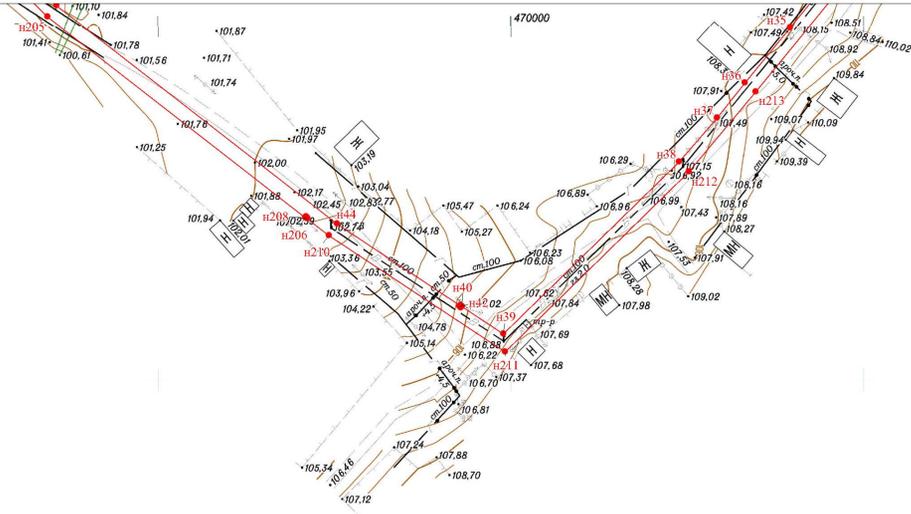

УСЛОВНЫЕ ОБОЗНАЧЕНИЯ

- планируемая красная линия
- границы формируемого земельного участка
- территория в границах которой разрабатывается ППТ

СХЕМА ЛИСТОВ

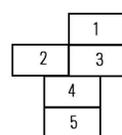

Изм.	Лист	№ докум.	Подпись	Дата	Реконструкция сетей водоснабжения в с. Новое Якушкино муниципального района Иса克林ский Самарской области			
					Проект межевания территории для размещения линейного объекта	Стадия	Лист	Листов
		Власов В.А.					5	5
		Пузанов Д.А.			Чертеж межевания территории М:1:000	ООО ПИЦ "Земля и недвижимость"		