



Общество с ограниченной ответственностью
«Газпром трансгаз Самара»
(ООО «Газпром трансгаз Самара»)

Ново-Садовая ул., д. 106А, стр. 1, г.о. Самара,
Самарская область, Российская Федерация, 443068
тел.: +7 (846) 212-39-55, +7 (846) 212-38-71, факс: +7 (846) 212-37-55
e-mail: samstg@samaratransgaz.gazprom.ru, www.samara-tr.gazprom.ru
ОКПО 00154306, ОГРН 1026300956505, ИНН 6315000291, КПП 631601001

04.03.2026 № 01-18/638
на № _____ от _____

Главе
муниципального района Исаκлинский
Самарской области

А.С. Гурьянову

Куйбышевская ул., д. 75а, с. Исаκлы,
Исаκлинский район,
Самарская область, 446570

О согласовании расположения
газозаправочной автостанции

Уважаемый Александр Сергеевич!

ООО «Газпром трансгаз Самара» (далее – Общество), рассмотрев обращение от 03.02.2026 (зарегистрировано 05.02.2026 № 01-10/350) о согласовании расположения газозаправочной автостанции на земельном участке с кадастровым номером 63:19:0302005:268, расположенного по адресу: Самарская область, Исаκлинский район, с. Исаκлы, сообщает следующее.

Согласно прилагаемой схеме указанный земельный участок, нанесенный на основании представленных Вами координат его границ, находится за пределами установленных охранных зон и границ минимальных расстояний магистральных газопроводов, газопроводов-отводов и газораспределительных станций, эксплуатируемых Обществом.

Таким образом, ограничения со стороны Общества в использовании рассматриваемого земельного участка отсутствуют.


В случае проектирования подъездных путей, каких-либо инженерных коммуникаций к рассматриваемому земельному участку, просим учесть нахождение действующего газопровода-отвода к ГРС-33, а также продувочной свечи газопровода-отвода к ГРС-33, расположенных на расстоянии 100,99 м и 300,78 м от рассматриваемого участка соответственно, обозначенные на схеме, и провести необходимые согласования с Обществом.

Приложение: схема взаимного расположения объектов коммуникаций, эксплуатируемых ООО «Газпром трансгаз Самара», и земельного участка с кадастровым номером 63:19:0302005:268, расположенного по адресу: Самарская область, Исаκлинский район, с. Исаκлы, на 1 л. в 1 экз.

Заместитель генерального директора
по производству


А.А. Кондрашева
(846) 212-39-41

А.А. Гордеев

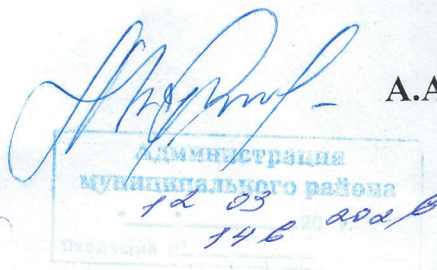

СХЕМА

расположения коммуникаций, эксплуатируемых ООО "Газпром трансгаз Самара", и земельного участка с кадастровым номером 63:19:0302005:268, расположенного по адресу: Самарская область, Исакинский район, с. Исаклы.

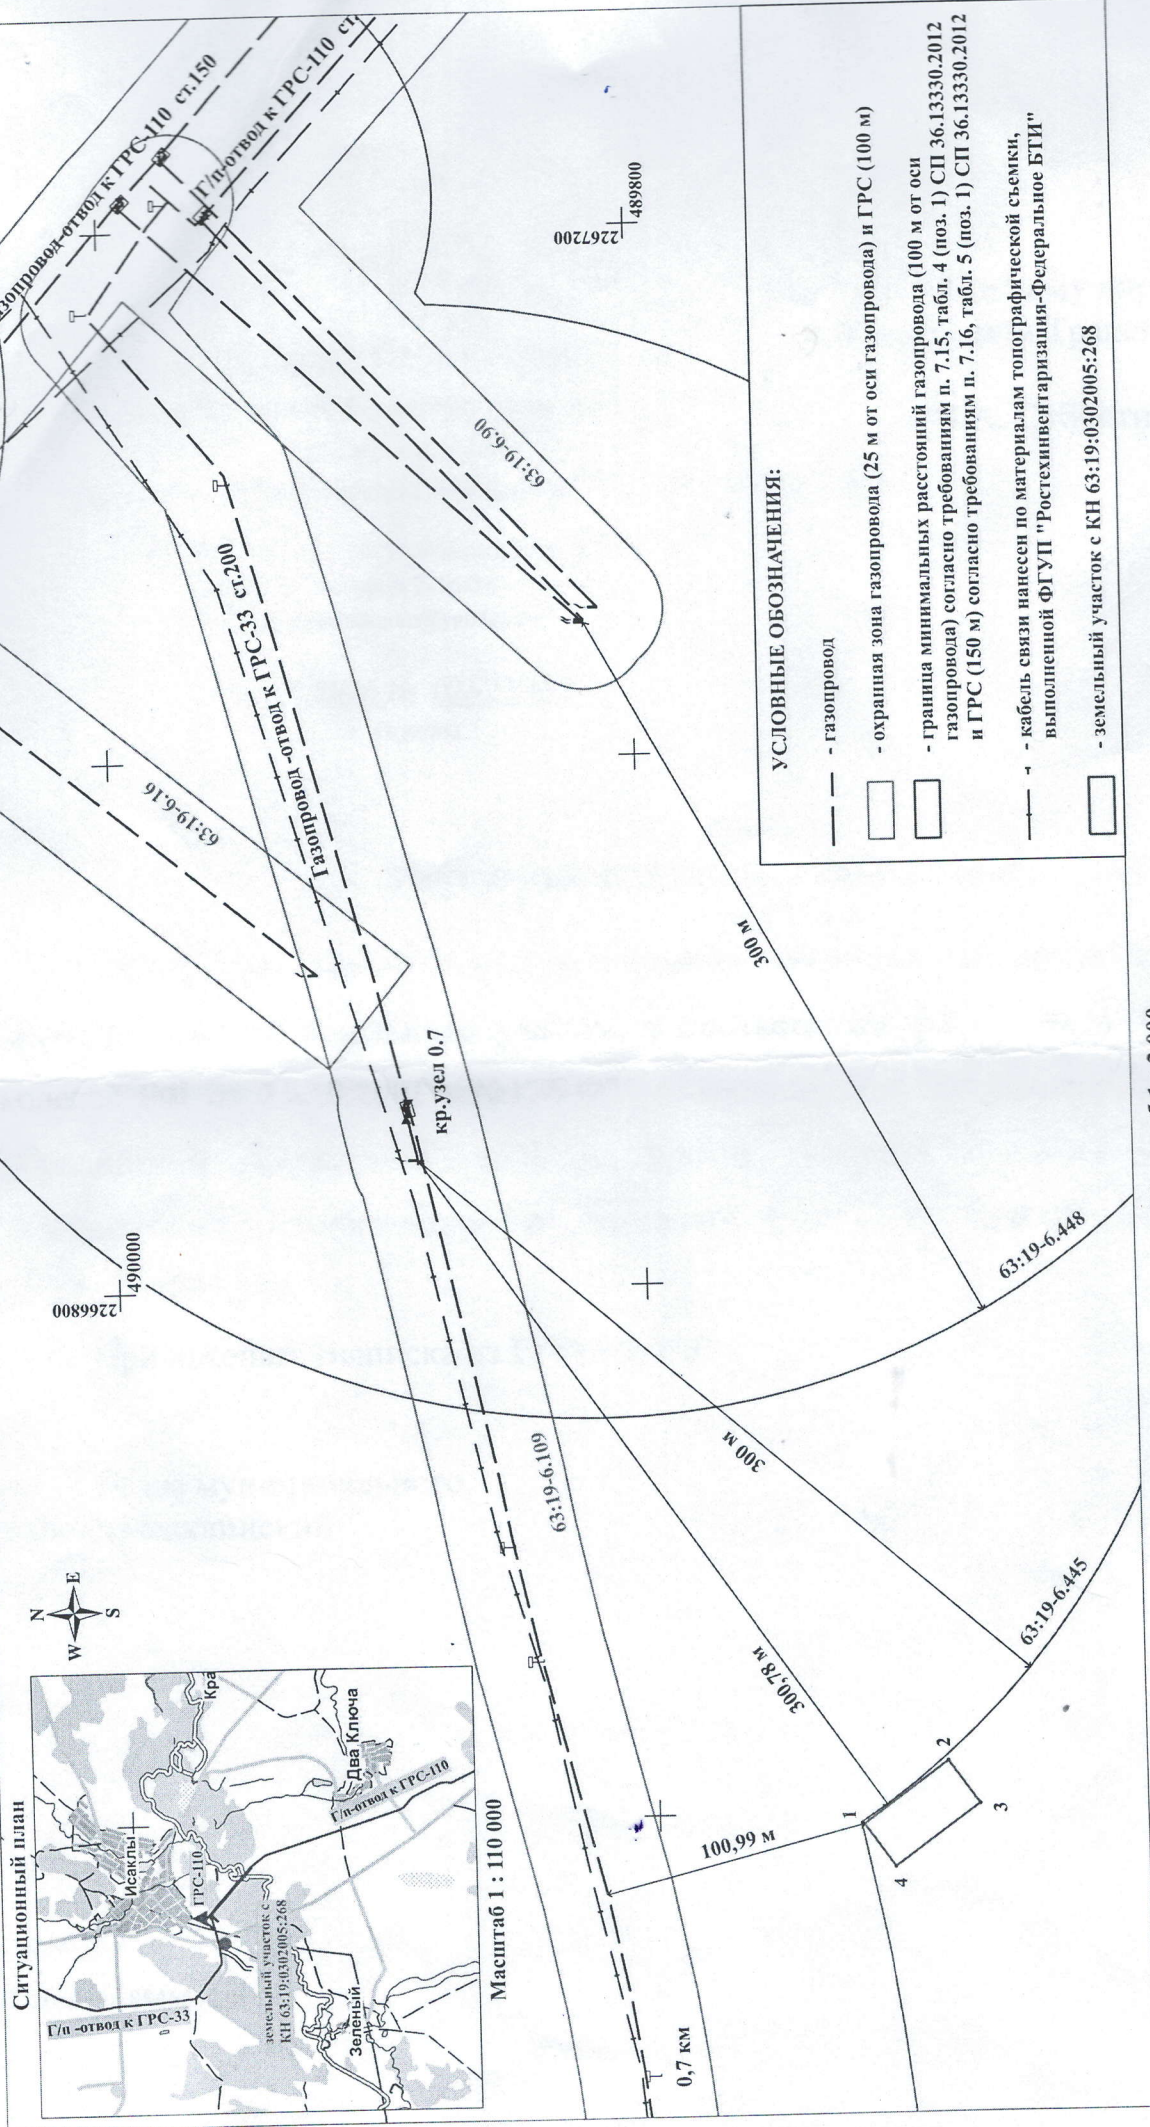

Масштаб 1 : 2 000

Исполнитель ООО "Газпром трансгаз Самара"

Схема подготовлена по материалам топографической съемки, выполненной ФГУП "Ростехинвентаризация - Федеральное БТИ" по договору подряда от 14.08.2015 г. № 16-15-01392 для установления охранных зон и зон минимальных расстояний от объектов ГТС и материалам, предоставленным Администрацией м.р. Исакинский (Выписка из ЕГРН от 03.02.2026г. № КУВИ-001/2026-13397096, к письму с вх. № 01-10/350 от 05.02.2026 г.)

Начальник СГТМ ИТЦ _____ Н.С. Беликова
Техник 1 кат. СГТМ ИТЦ _____ Н.Р. Бахтина
24.02.2026 г.