

**СВЕДЕНИЯ О ПЛАНИРУЕМЫХ ГРАНИЦАХ ПУБЛИЧНОГО СЕРВИТУТА
ГРАФИЧЕСКОЕ ОПИСАНИЕ МЕСТОПОЛОЖЕНИЯ ГРАНИЦ ПУБЛИЧНОГО СЕРВИТУТА**


в целях установки и эксплуатации силовой фланцевой граненой опоры СФГ-400(90)-9,0-01
для комплекса фотовидеофиксации в границах полосы отвода автомобильной дороги общего пользования

Описание местоположения: Самарская область, Иса克林ский район, кадастровый квартал 63:19:1206002

Площадь действия публичного сервитута:

- в границах земельного участка 63:19:0000000:98 (единое землепользование) - 2,0 кв.м.

План (чертеж, схема) земельных участков, расположенных в кадастровом квартале 63:19:1206002

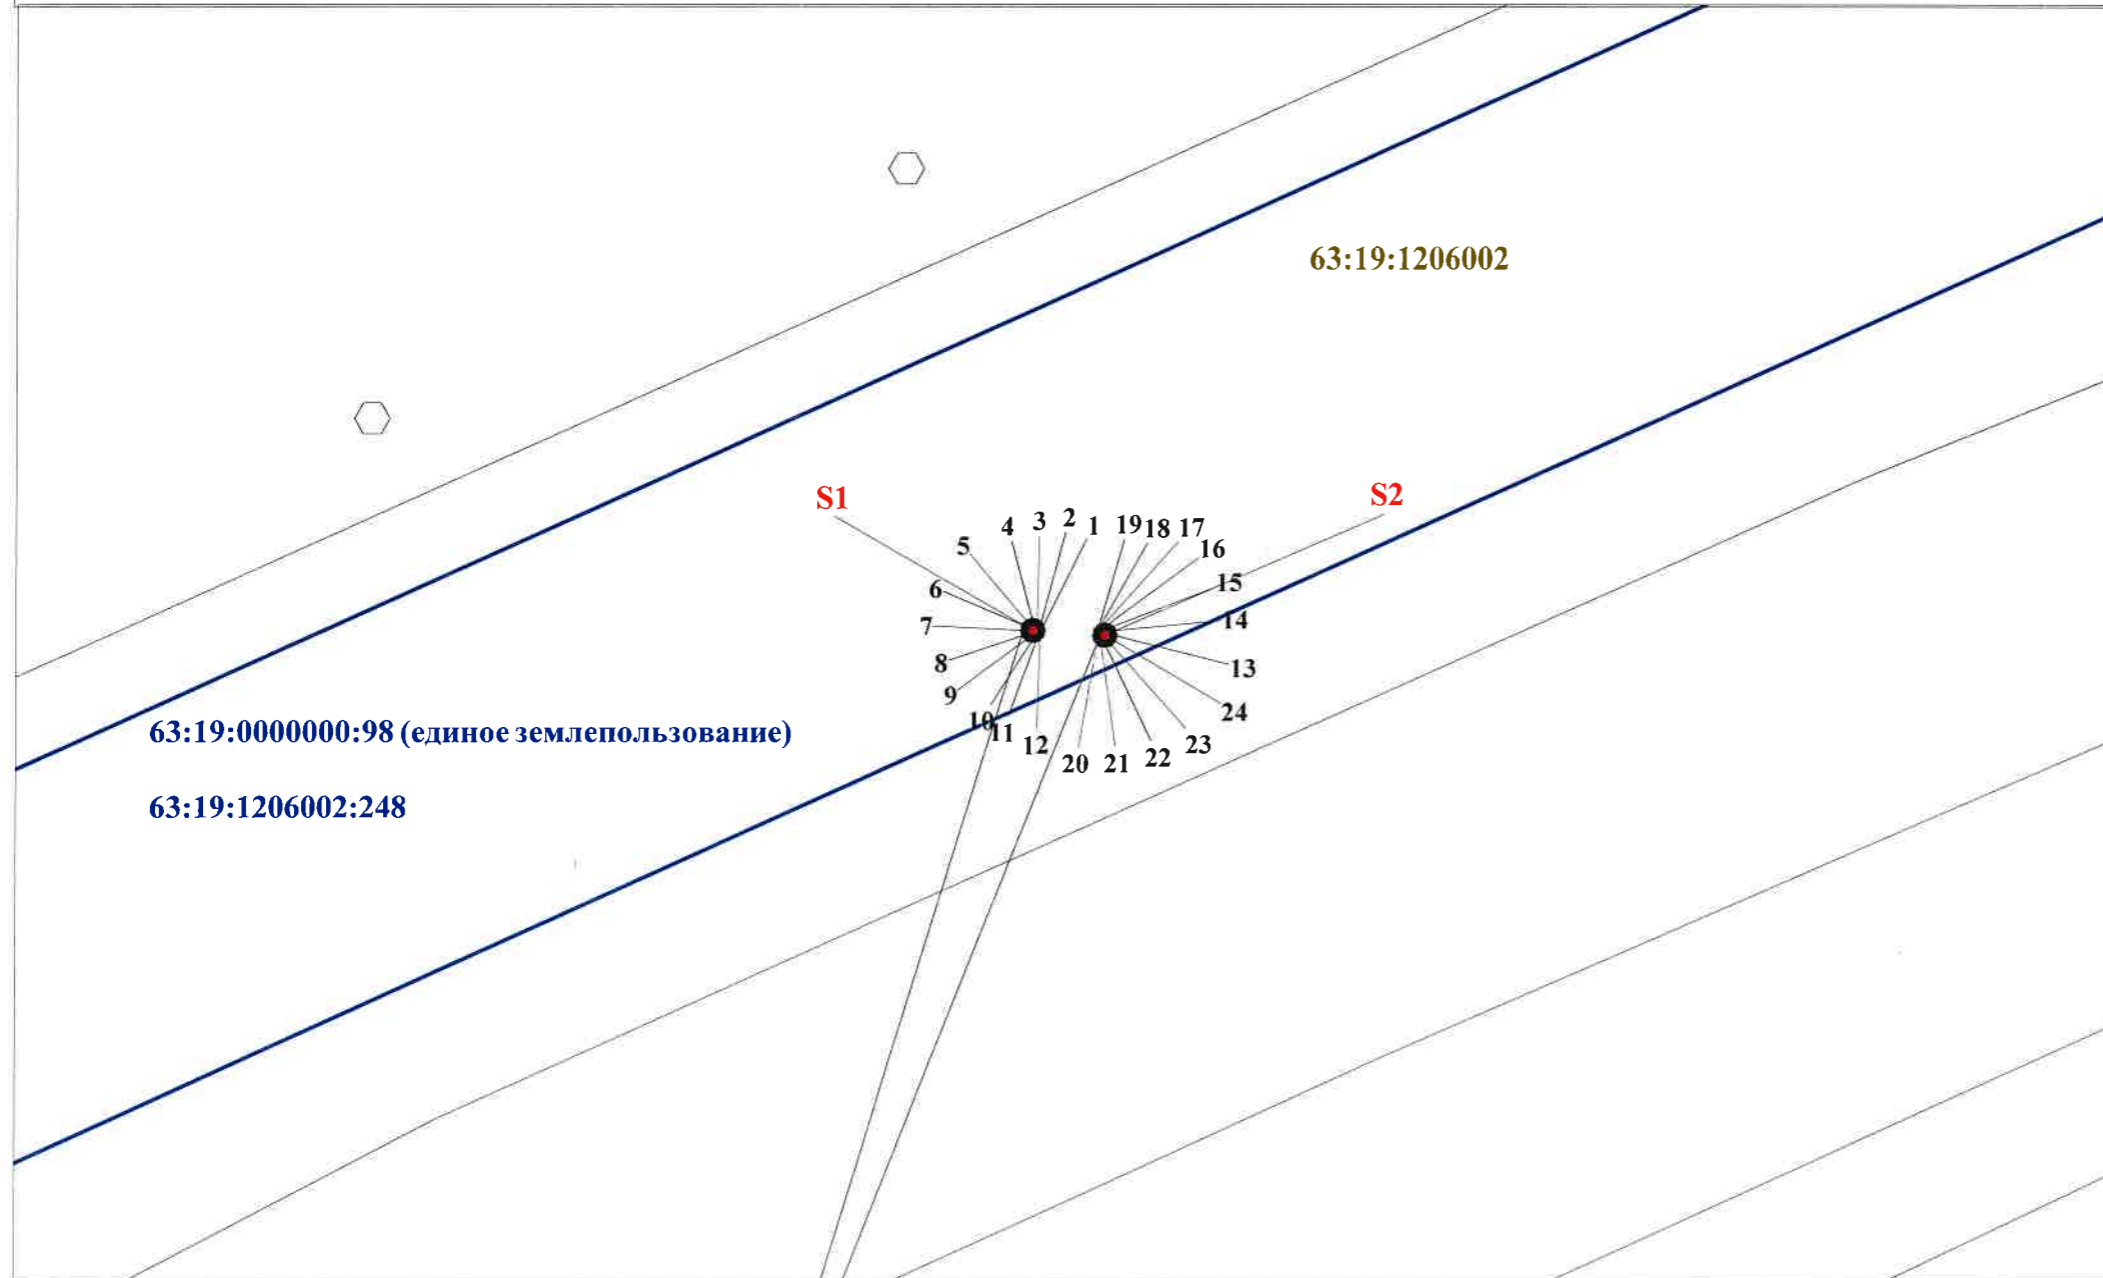

Масштаб 1:500

Однозначно понимаемый локальный объект местности земельный участок с КН 63:19:1206002:248

Испрашиваемый земельный участок имеет общую границу с однозначно понимаемым локальным объектом местности в т.1 по 24

Условные обозначения:

- проектные границы публичного сервитута;
- 1 - характеристическая точка границы публичного сервитута;
- 63:19:1206002:248 - номер и граница земельного участка, сведения о котором содержатся в ЕГРН;
- 63:19:1206002 - номер и граница кадастрового квартала;
- 63:19:1206002:248 - граница земельного участка с кадастровым номером 63:19:1206002:248;

Материал подготовлен на основании данных филиала ФГБУ "ФКП Росреестра" по Самарской области от 21 июля 2022 г. № КУВИ-001/2022-123267180

Утверждено

(наименование документов об утверждении, включая наименование

самоуправления, принявших решение об утверждении схемы

или подписавших соглашение о перераспределении земельных участков

органов государственной власти или органов местного самоуправления)

от "___" _____ 202_ г. № _____

Согласовано

Федеральное казенное учреждение
"Поволжуправтодор"

Начальник _____ К.М. Вдовин

Перечень координат характерных точек
границ публичного сервитута S1
Система координат МСК-63

Обозначения характерных точек границ
Координаты, м

Номер	Хточка	Уточка	Угол	Длина	Направление
1	474 801,80	2 264 649,99	345°6'49"	0,30	1-2
2	474 802,09	2 264 649,92	315°0'0"	0,30	2-3
3	474 802,30	2 264 649,71	284°53'11"	0,30	3-4
4	474 802,38	2 264 649,42	255°6'49"	0,30	4-5
5	474 802,30	2 264 649,13	224°59'60"	0,30	5-6
6	474 802,09	2 264 648,92	194°53'11"	0,30	6-7
7	474 801,80	2 264 648,84	165°6'49"	0,30	7-8
8	474 801,51	2 264 648,92	135°0'0"	0,30	8-9
9	474 801,30	2 264 649,13	104°53'11"	0,30	9-10
10	474 801,22	2 264 649,42	75°6'49"	0,30	10-11
11	474 801,30	2 264 649,71	44°59'60"	0,30	11-12
12	474 801,51	2 264 649,92	14°53'11"	0,30	12-1
	0,00	0,00	Площадь:	1,00	кв.м

Перечень координат характерных точек
границ публичного сервитута S2

Обозначения характерных точек границ
Координаты, м

Номер	Хточка	Уточка	Угол	Длина	Направление
13	474 801,48	2 264 654,85	345°6'49"	0,30	13-14
14	474 801,76	2 264 654,78	314°59'60"	0,30	14-15
15	474 801,98	2 264 654,56	284°53'11"	0,30	15-16
16	474 802,05	2 264 654,28	255°6'49"	0,30	16-17
17	474 801,98	2 264 653,99	225°0'0"	0,30	17-18
18	474 801,76	2 264 653,78	194°53'11"	0,30	18-19
19	474 801,48	2 264 653,70	165°6'49"	0,30	19-20
20	474 801,19	2 264 653,78	134°59'60"	0,30	20-21
21	474 800,98	2 264 653,99	104°53'11"	0,30	21-22
22	474 800,90	2 264 654,28	75°6'49"	0,30	22-23
23	474 800,98	2 264 654,56	45°0'0"	0,30	23-24
24	474 801,19	2 264 654,78	14°53'11"	0,30	24-13
	0,00	0,00	Площадь:	1,00	кв.м

ООО "Средневолжская землестроительная компания"

Директор _____ Р.М. Амброва

Исполнитель _____ А.В. Забелин

16.09.2022 г.