

**СВЕДЕНИЯ О ПЛАНИРУЕМЫХ ГРАНИЦАХ ПУБЛИЧНОГО СЕРВИТУТА  
ГРАФИЧЕСКОЕ ОПИСАНИЕ МЕСТОПОЛОЖЕНИЯ ГРАНИЦ ПУБЛИЧНОГО СЕРВИТУТА**

**в целях установки и эксплуатации силовой фланцевой граненой опоры СФГ-400(90)-9,0-01  
для комплекса фотовидеофиксации в границах полосы отвода автомобильной дороги общего пользования**

Описание местоположения: Самарская область, Иса克林ский район, кадастровый квартал 63:19:1106002

Площадь действия публичного сервитута:

- в границах земельного участка 63:19:0000000:98 (единое землепользование) - 2,0 кв.м.

Утверждено

(наименование документов об утверждении, включая наименование

самоуправления, принявших решение об утверждении схемы

или подписавших соглашение о перераспределении земельных участков

органов государственной власти или органов местного самоуправления)

от "\_\_\_" \_\_\_\_\_ 202\_\_ г. № \_\_\_\_\_

Согласовано

**Федеральное казенное учреждение  
"Поволжуправтодор"**

Начальник \_\_\_\_\_ **К.М. Вдовин**

Перечень координат характерных точек  
границ публичного сервитута S1  
Система координат МСК-63


Обозначения характерных  
точек границ  
Координаты, м

Номер	Хточки	Уточки	Угол	Длина	Направление
1	478 973,61	2 286 592,27	345°6'49"	0,30	1-2
2	478 973,90	2 286 592,19	314°59'60"	0,30	2-3
3	478 974,11	2 286 591,98	284°53'11"	0,30	3-4
4	478 974,19	2 286 591,69	255°6'49"	0,30	4-5
5	478 974,11	2 286 591,40	225°0'0"	0,30	5-6
6	478 973,90	2 286 591,19	194°53'11"	0,30	6-7
7	478 973,61	2 286 591,12	165°6'49"	0,30	7-8
8	478 973,32	2 286 591,19	134°59'60"	0,30	8-9
9	478 973,11	2 286 591,40	104°53'11"	0,30	9-10
10	478 973,04	2 286 591,69	75°6'49"	0,30	10-11
11	478 973,11	2 286 591,98	45°0'0"	0,30	11-12
12	478 973,32	2 286 592,19	14°53'11"	0,30	12-1
	0,00	0,00	Площадь:	1,00	кв.м

Перечень координат характерных точек  
границ публичного сервитута S2

Обозначения характерных  
точек границ  
Координаты, м

Номер	Хточки	Уточки	Угол	Длина	Направление
13	478 975,19	2 286 596,68	345°6'49"	0,30	13-14
14	478 975,48	2 286 596,60	314°59'60"	0,30	14-15
15	478 975,69	2 286 596,39	284°53'11"	0,30	15-16
16	478 975,77	2 286 596,10	255°6'49"	0,30	16-17
17	478 975,69	2 286 595,81	224°59'60"	0,30	17-18
18	478 975,48	2 286 595,60	194°53'11"	0,30	18-19
19	478 975,19	2 286 595,52	165°6'49"	0,30	19-20
20	478 974,90	2 286 595,60	135°0'0"	0,30	20-21
21	478 974,69	2 286 595,81	104°53'11"	0,30	21-22
22	478 974,62	2 286 596,10	75°6'49"	0,30	22-23
23	478 974,69	2 286 596,39	45°0'0"	0,30	23-24
24	478 974,90	2 286 596,60	14°53'11"	0,30	24-13
	0,00	0,00	Площадь:	1,00	кв.м

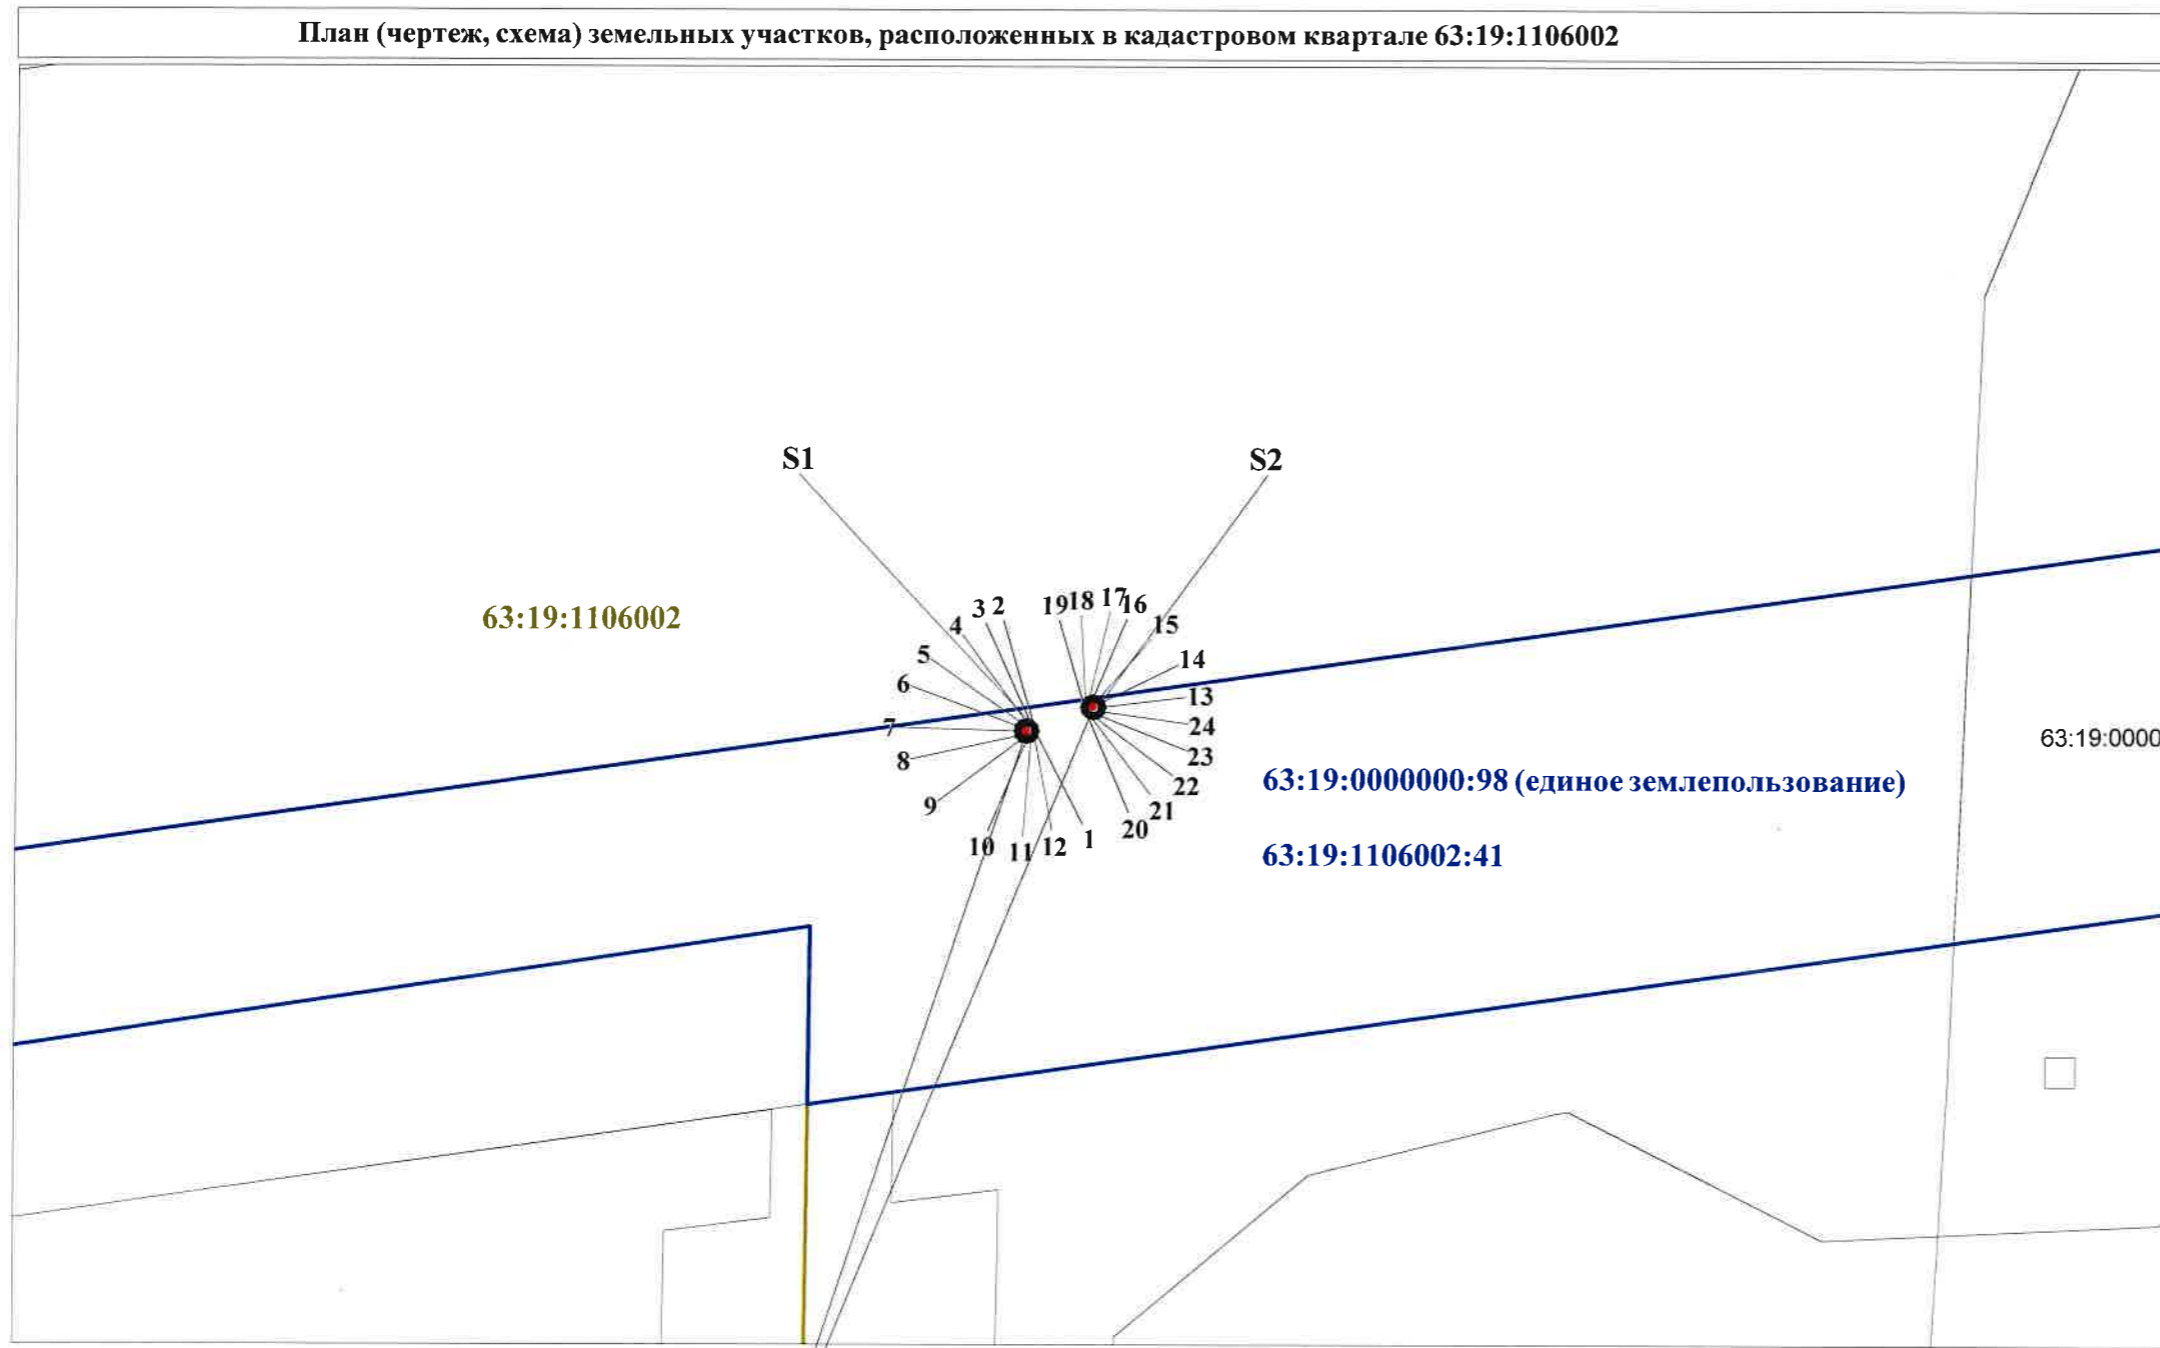

Масштаб 1:500

Однозначно понимаемый локальный объект  
местности земельный участок с КН 63:19:1106002:41

Испрашиваемый земельный участок имеет  
общую границу с однозначно понимаемым  
локальным объектом местности в т.1 по 24

**Условные обозначения:**

- проектные границы публичного сервитута;
- 1 - характеристическая точка границы публичного сервитута;
- 63:19:1106002:41 - номер и граница земельного участка, сведения о котором содержатся в ЕГРН;
- 63:19:1106002 - номер и граница кадастрового квартала;
- 63:19:1106002:41 - граница земельного участка с кадастровым номером 63:19:1106002:41;

Материал подготовлен на основании данных филиала  
ФГБУ "ФКП Росреестра" по Самарской области  
от 21 июля 2022 г. № КУВИ-001/2022-123278102

ООО "Средневолжская землеустроительная компания"

Директор \_\_\_\_\_ **Р.М. Амирова**

Исполнитель \_\_\_\_\_ **А.В. Забелин**

16.09.2022 г.