



АДМИНИСТРАЦИЯ
муниципального района
Иса克林ский
Самарской области
ПОСТАНОВЛЕНИЕ
10.11.2022 № 787
с.Исаклы

Об установлении публичного сервитута
для установки и эксплуатации инженерного сооружения
для комплекса фотовидеофиксации в границах полосы отвода
автомобильной дороги общего пользования федерального значения М-5 «Урал»

На основании статей 39.37, 39.39, 39.43 Земельного кодекса Российской Федерации №136-ФЗ от 25.10.2001 г., в соответствии со Схемой территориального планирования муниципального района Иса克林ский Самарской области, утвержденной Решением Собрания представителей муниципального района Иса克林ский Самарской области № 316 от 23.11.2009 г. «Об утверждении Схемы территориального планирования муниципального района Иса克林ский Самарской области», Генеральным планом сельского поселения Новое Якушкино муниципального района Иса克林ский Самарской области, Администрация муниципального района Иса克林ский

ПОСТАНОВЛЯЕТ:

1. Установить публичный сервитут в интересах Публичного акционерного общества «МЕГАФОН» (ИНН 7812014560, ОГРН 1027809169585) в отношении части земельного участка с кадастровым номером 63:19:0000000:98, в границах кадастрового квартала 63:19:1206002, площадью 2,0 кв.м., расположенного по адресу: Самарская область, Иса克林ский район, с/п Новое Якушкино (приложение №1 к настоящему Постановлению).

2. Публичный сервитут устанавливается в целях установки и эксплуатации силовой граненой опоры ОСГК-0,4-8,0-150/260-4(495х 16х-6х35-420) (2шт) для комплекса фотовидеофиксации в границах полосы отвода автомобильной дороги общего пользования федерального значения М-5 «Урал» Москва-Рязань-Пенза-Самара-Уфа-Челябинск на км 1134+889 (справа).

3. Публичный сервитут устанавливается сроком на 49 (сорок девять) лет.

4. Порядок установления зон с особыми условиями использования территорий и содержание ограничения прав на земельные участки в границах таких зон определяется в соответствии с требованиями Земельного кодекса Российской Федерации №136-ФЗ от 25.10.2001г., Градостроительного кодекса Российской Федерации №190-ФЗ от 29.12.2004г.

5. Утвердить границы публичного сервитута в соответствии со схемой расположения границ публичного сервитута на кадастровом плане территории согласно приложению №2 к настоящему Постановлению.

6. Срок, в течение которого использование земельного участка (его части) и (или) расположенного на нем объекта недвижимости в соответствии с их разрешенным использованием будет невозможно или существенно затруднено в связи с осуществлением деятельности, для обеспечения которой устанавливается публичный сервитут (при возникновении таких обстоятельств) – 2 года.

7. Порядок расчета и внесения платы за публичный сервитут определяется в соответствии с пунктом 4 статьи 39.46 Земельного кодекса Российской Федерации №136-ФЗ от 25.10.2001г.

8. Владелец публичного сервитута (Публичное акционерное общество «МЕГАФОН») обязан привести земельный участок в состояние, пригодное для его использования в соответствии с разрешенным видом использования, в срок не позднее, чем три месяца после завершения строительства объекта, для размещения которого был установлен публичный сервитут (пункт 8 статьи 39.50 Земельного кодекса Российской Федерации № 136-ФЗ от 25.10.2001г.).

9. В течение 5 рабочих дней со дня принятия настоящего постановления Комитету по управлению муниципальным имуществом администрации муниципального района Иса克林ский (Британ Л.Л.):

9.1. Разместить настоящее постановление на официальном сайте Администрации муниципального района Иса克林ский в информационно-телекоммуникационной сети "Интернет";

9.2. Опубликовать настоящее постановление в газете «Официальный вестник муниципального района Иса克林ский»;

9.3. Направить копию настоящего постановления с приложениями в Управление Росреестра по Самарской области;

9.4. Направить владельцу публичного сервитута копию настоящего постановления, сведения о лицах, являющихся правообладателями земельных участков, сведения о лицах, подавших заявления об учете их прав (обременений прав) на земельные участки.

10. Контроль за исполнением настоящего постановления возложить на руководителя комитета по управлению муниципальным имуществом администрации муниципального района Иса克林ский Британ Л.Л.

Глава муниципального
района Иса克林ский



В.Д. Ятманкин



Приложение №1
к постановлению Администрации
муниципального района
Иса克林ский № 788 от 10.11.2022

Схема границ публичного сервитута и перечень координат
части земельного участка для установки и эксплуатации силовой граненой
опоры ОСГК-0,4-8,0-150/260-4(495x 16x-6x35-420) (2шт) для комплекса
фотовидеофиксации в границах полосы отвода автомобильной дороги общего
пользования федерального значения М-5 «Урал» Москва-Рязань-Пенза-Самара-
Уфа-Челябинск на км 1157+304 (слева)

**СВЕДЕНИЯ О ПЛАНИРУЕМЫХ ГРАНИЦАХ ПУБЛИЧНОГО СЕРВИТУТА
ГРАФИЧЕСКОЕ ОПИСАНИЕ МЕСТОПОЛОЖЕНИЯ ГРАНИЦ ПУБЛИЧНОГО СЕРВИТУТА**


в целях установки и эксплуатации силовой фланцевой граненной опоры СФГ-400(90)-9,0-01
для комплекса фотовидеофиксации в границах полосы отвода автомобильной дороги общего пользования

Описание местоположения: Самарская область, Исаковский район, кадастровый квартал 63:19:1106002

Площадь действия публичного сервитута:

- в границах земельного участка 63:19:0000000:98 (единое землепользование) - 2,0 кв.м.

План (чертеж, схема) земельных участков, расположенных в кадастровом квартале 63:19:1106002

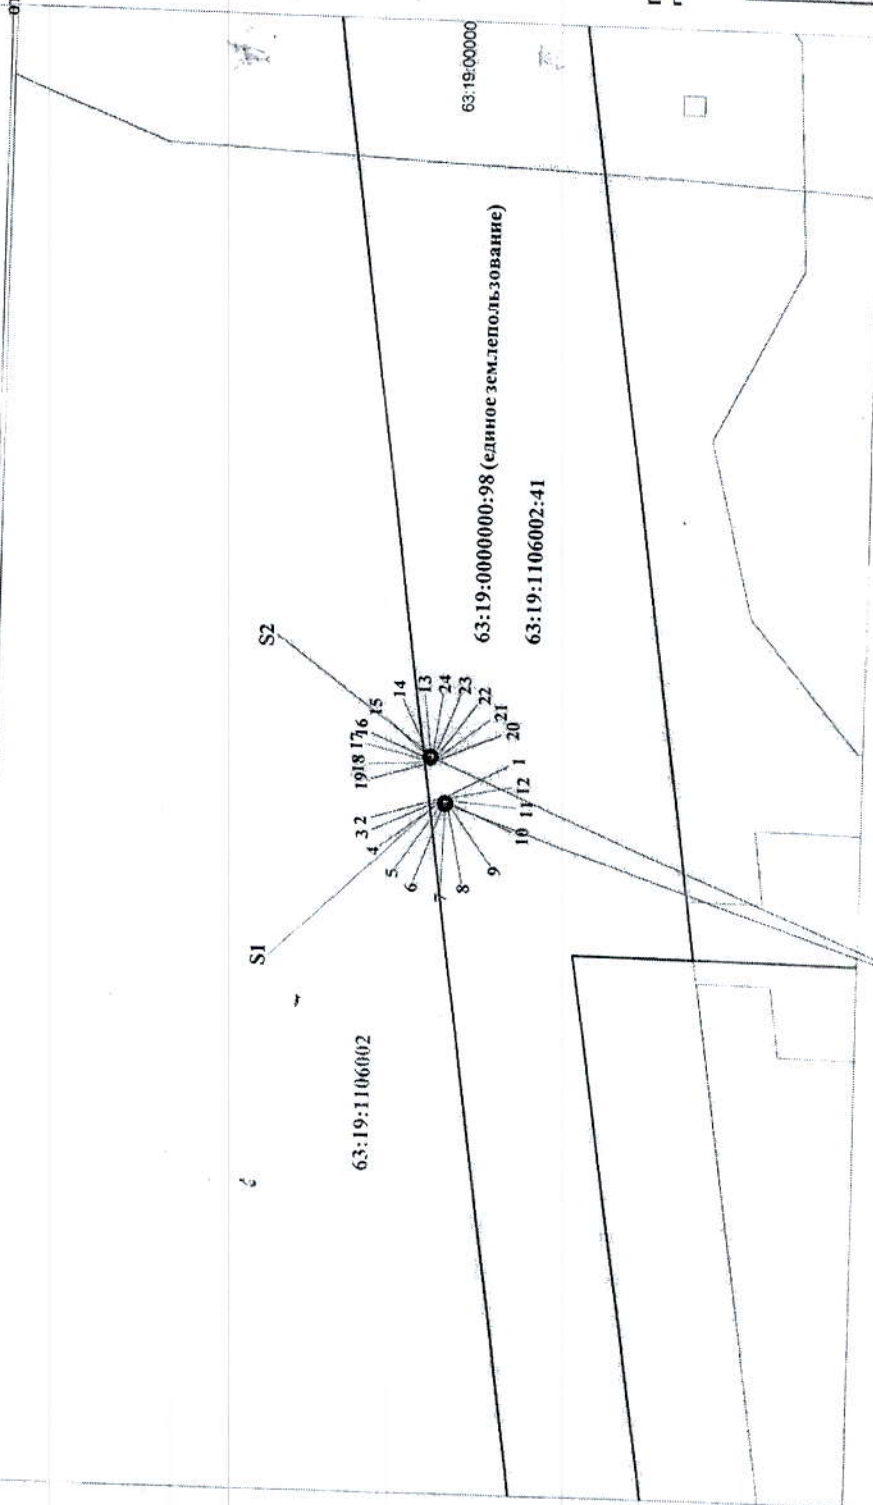

Масштаб 1:500

Исправляемый земельный участок имеет общую границу с однозначно понимаемым локальным объектом местности в т.1 по 24

Материал подготовлен на основании данных филиала ФГБУ "ФКП Росреестра" по Самарской области от 21 июля 2022 г. № КУВИ-001/2022-123278102

Однозначно понимаемый локальный объект местности земельного участка с КН 63:19:1106002:41

УСЛОВНЫЕ ОБОЗНАЧЕНИЯ:

- проектные границы публичного сервитута;
- характерная точка границы публичного сервитута;
- номер и граница земельного участка, сведения о котором содержатся в ЕГРН;
- номер и граница кадастрового квартала;
- граница земельного участка с кадастровым номером 63:19:1106002:41;

Утверждено

(наименование документа, об утверждении, включая наименование самоуправления, принявших решение об утверждении схемы или подписавших соглашение о перераспределении земельных участков органе государственной власти или органе местного самоуправления)

" 01 " 2022 г. №

Согласовано
Федеральное казенное учреждение
"Поволжуправтордор"

Начальник К.М.Вловин

Перечень координат характерных точек
границ публичного сервитута S1
Система координат МСК-63

Обозначения характерных точек границы

Номер	Х	У	Угол	Длина	Направление
1	478 973,61	2 286 592,27	345°49'	0,30	1-2
2	478 973,90	2 286 592,19	314°59'60"	0,30	2-3
3	478 974,11	2 286 591,98	284°53'11"	0,30	3-4
4	478 974,19	2 286 591,69	255°49'	0,30	4-5
5	478 974,11	2 286 591,40	225°00"	0,30	5-6
6	478 973,90	2 286 591,19	194°53'11"	0,30	6-7
7	478 973,61	2 286 591,12	165°49'	0,30	7-8
8	478 973,32	2 286 591,19	134°59'60"	0,30	8-9
9	478 973,11	2 286 591,40	104°53'11"	0,30	9-10
10	478 973,04	2 286 591,69	75°49'	0,30	10-11
11	478 973,11	2 286 591,98	45°00"	0,30	11-12
12	478 973,32	2 286 592,19	14°53'11"	0,30	12-1
	0,00	0,00	Полярн.	1,00	км

Перечень координат характерных точек
границ публичного сервитута S2

Обозначения характерных точек границы

Номер	Х	У	Угол	Длина	Направление
13	478 975,19	2 286 596,68	345°49'	0,30	13-14
14	478 975,48	2 286 596,60	314°59'60"	0,30	14-15
15	478 975,69	2 286 596,39	284°53'11"	0,30	15-16
16	478 975,77	2 286 596,10	255°49'	0,30	16-17
17	478 975,69	2 286 595,81	224°59'60"	0,30	17-18
18	478 975,48	2 286 595,60	194°53'11"	0,30	18-19
19	478 975,19	2 286 595,52	165°49'	0,30	19-20
20	478 974,90	2 286 595,60	135°00"	0,30	20-21
21	478 974,62	2 286 595,81	104°53'11"	0,30	21-22
22	478 974,62	2 286 596,10	75°49'	0,30	22-23
23	478 974,69	2 286 596,39	45°00"	0,30	23-24
24	478 974,90	2 286 596,60	14°53'11"	0,30	24-13
	0,00	0,00	Полярн.	1,00	км

ООО "Средне-Волжская инфраструктурная компания"
Директор
Исполнитель
16.09.2022г.