



АДМИНИСТРАЦИЯ  
муниципального района  
Исаклинский  
Самарской области  
**ПОСТАНОВЛЕНИЕ**  
10.11.2022 № 788  
с.Исаклы

Об установлении публичного сервитута  
для установки и эксплуатации инженерного сооружения  
для комплекса фотовидеофиксации в границах полосы отвода  
автомобильной дороги общего пользования федерального значения М-5 «Урал»

На основании статей 39.37, 39.39, 39.43 Земельного кодекса Российской Федерации №136-ФЗ от 25.10.2001 г., в соответствии со Схемой территориального планирования муниципального района Исаклинский Самарской области, утвержденной Решением Собрания представителей муниципального района Исаклинский Самарской области № 316 от 23.11.2009 г. «Об утверждении Схемы территориального планирования муниципального района Исаклинский Самарской области», Генеральным планом сельского поселения Новое Якушкино муниципального района Исаклинский Самарской области, Администрация муниципального района Исаклинский

**ПОСТАНОВЛЯЕТ:**

1. Установить публичный сервитут в интересах Публичного акционерного общества «МЕГАФОН» (ИНН 7812014560, ОГРН 1027809169585) в отношении части земельного участка с кадастровым номером 63:19:0000000:98, в границах кадастрового квартала 63:19:1106002, площадью 2,0 кв.м., расположенного по адресу: Самарская область, Исаклинский район, с/п Старое Вечканово (приложение №1 к настоящему Постановлению).

2. Публичный сервитут устанавливается в целях установки и эксплуатации силовой граненой опоры ОСГК-0,4-8,0-150/260-4(495х 16х-6х35-420) (2шт) для комплекса фотовидеофиксации в границах полосы отвода автомобильной дороги общего пользования федерального значения М-5 «Урал» Москва-Рязань-Пенза-Самара-Уфа-Челябинск на км 1157+304 (слева).

3. Публичный сервитут устанавливается сроком на 49 (сорок девять) лет.

4. Порядок установления зон с особыми условиями использования территорий и содержание ограничения прав на земельные участки в границах таких зон определяется в соответствии с требованиями Земельного кодекса Российской Федерации №136-ФЗ от 25.10.2001г., Градостроительного кодекса Российской Федерации №190-ФЗ от 29.12.2004г.



5. Утвердить границы публичного сервитута в соответствии со схемой расположения границ публичного сервитута на кадастровом плане территории согласно приложению №2 к настоящему Постановлению.

6. Срок, в течение которого использование земельного участка (его части) и (или) расположенного на нем объекта недвижимости в соответствии с их разрешенным использованием будет невозможно или существенно затруднено в связи с осуществлением деятельности, для обеспечения которой устанавливается публичный сервитут (при возникновении таких обстоятельств) – 2 года.

7. Порядок расчета и внесения платы за публичный сервитут определяется в соответствии с пунктом 4 статьи 39.46 Земельного кодекса Российской Федерации №136-ФЗ от 25.10.2001г.

8. Владелец публичного сервитута (Публичное акционерное общество «МЕГАФОН») обязан привести земельный участок в состояние, пригодное для его использования в соответствии с разрешенным видом использования, в срок не позднее, чем три месяца после завершения строительства объекта, для размещения которого был установлен публичный сервитут (пункт 8 статьи 39.50 Земельного кодекса Российской Федерации № 136-ФЗ от 25.10.2001г.).

9. В течение 5 рабочих дней со дня принятия настоящего постановления Комитету по управлению муниципальным имуществом администрации муниципального района Иса克林ский (Британ Л.Л.):

9.1. Разместить настоящее постановление на официальном сайте Администрации муниципального района Иса克林ский в информационно-телекоммуникационной сети "Интернет";

9.2. Опубликовать настоящее постановление в газете «Официальный вестник муниципального района Иса克林ский»;

9.3. Направить копию настоящего постановления с приложениями в Управление Росреестра по Самарской области;

9.4. Направить владельцу публичного сервитута копию настоящего постановления, сведения о лицах, являющихся правообладателями земельных участков, сведения о лицах, подавших заявления об учете их прав (обременений прав) на земельные участки.

10. Контроль за исполнением настоящего постановления возложить на руководителя комитета по управлению муниципальным имуществом администрации муниципального района Иса克林ский Британ Л.Л.

Глава муниципального  
района Иса克林ский



В.Д. Ятманкин



Приложение №1  
к постановлению Администрации  
муниципального района  
Иса克林ский № 787 от 10.11.2022

Схема границ публичного сервитута и перечень координат  
части земельного участка для установки и эксплуатации силовой граненой  
опоры ОСГК-0,4-8,0-150/260-4(495x 16x-6x35-420) (2шт) для комплекса  
фотовидеофиксации в границах полосы отвода автомобильной дороги общего  
пользования федерального значения М-5 «Урал» Москва-Рязань-Пенза-Самара-  
Уфа-Челябинск на км 1134+889 (справа)



**СВЕДЕНИЯ О ПЛАНИРУЕМЫХ ГРАНИЦАХ ПУБЛИЧНОГО СЕРВИТУТА  
ГРАФИЧЕСКОЕ ОПИСАНИЕ МЕСТОПОЛОЖЕНИЯ ГРАНИЦ ПУБЛИЧНОГО СЕРВИТУТА**


в целях установки и эксплуатации силовой фланцевой граненой опоры СФГ-400(90)-9,0-01  
для комплекса фотовидеофиксации в границах полосы отвода автомобильной дороги общего пользования

Описание местоположения: Самарская область, Исаковский район, кадастровый квартал 63:19:1206002

Площадь действия публичного сервитута:

- в границах земельного участка 63:19:0000000:98 (единое землепользование) - 2,0 кв.м.

План (чертеж, схема) земельных участков, расположенных в кадастровом квартале 63:19:1206002

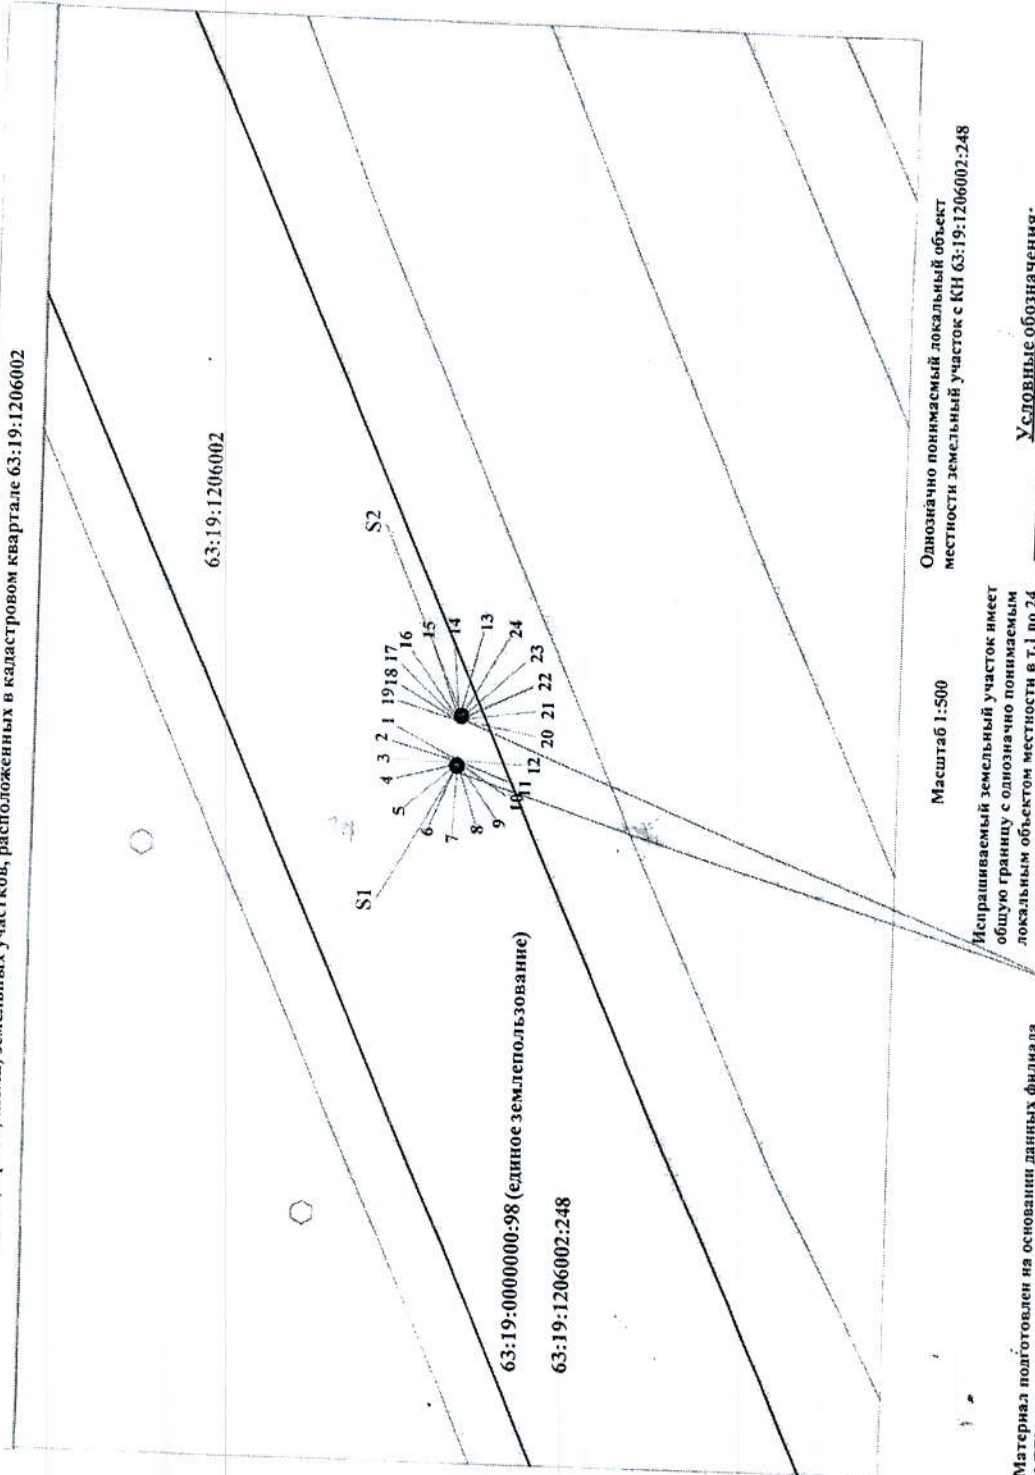

Масштаб 1:500

Однозначно понимаемый локальный объект  
местности земельный участок с КН 63:19:1206002:248

Испрашиваемый земельный участок имеет  
общую границу с однозначно понимаемым  
локальным объектом местности в г.1 по 24

Материал подготовлен на основании данных филиала  
ФГБУ "ФКП Росреестра" по Самарской области  
от 21 июля 2022 г. № КУВН-001/2022-123267180

**УСЛОВНЫЕ ОБОЗНАЧЕНИЯ:**

- проектные границы публичного сервитута;
- характерная точка границы публичного сервитута;
- номер и граница земельного участка, сведения о котором содержится в ЕГРН;
- номер и граница кадастрового квартала;
- граница земельного участка с кадастровым номером 63:19:1206002:248;

Утверждено

(наименование документов об утверждении, включая наименование  
самуправления, принявшего решение об утверждении схемы  
или подписании соглашения о перераспределении земельных участков  
органа государственной власти для образования земельного участка)

от "\_\_\_" \_\_\_\_\_ 202\_ г. № \_\_\_\_\_

Согласовано

**Федеральное казенное учреждение  
"Поволжуправтодор"**

Начальник \_\_\_\_\_ К.М. Вдовин

Перечень координат характерных точек  
границы публичного сервитута S1  
Система координат МСК-63

Обозначения характерных точек границы

Номер	Х-координ.	У-координ.	Угол	Длина	Направление
1	474 801,80	2 264 649,99	345°46'	0,30	1-2
2	474 802,09	2 264 649,92	315°00'	0,30	2-3
3	474 802,30	2 264 649,71	284°53'11"	0,30	3-4
4	474 802,38	2 264 649,42	255°46'49"	0,30	4-5
5	474 802,30	2 264 649,13	224°59'60"	0,30	5-6
6	474 802,09	2 264 648,92	194°53'11"	0,30	6-7
7	474 801,80	2 264 648,84	165°46'49"	0,30	7-8
8	474 801,51	2 264 648,92	135°00'	0,30	8-9
9	474 801,30	2 264 649,13	104°53'11"	0,30	9-10
10	474 801,22	2 264 649,42	75°46'49"	0,30	10-11
11	474 801,30	2 264 649,71	44°59'60"	0,30	11-12
12	474 801,51	2 264 649,92	14°53'11"	0,30	12-1
	0,00	0,00	Полюс	1,00	кв.м

Перечень координат характерных точек  
границы публичного сервитута S2

Обозначения характерных точек границы

Номер	Х-координ.	У-координ.	Угол	Длина	Направление
13	474 801,48	2 264 654,85	345°46'49"	0,30	13-14
14	474 801,76	2 264 654,78	314°59'60"	0,30	14-15
15	474 801,98	2 264 654,56	284°53'11"	0,30	15-16
16	474 802,05	2 264 654,28	255°46'49"	0,30	16-17
17	474 801,98	2 264 653,99	225°00'	0,30	17-18
18	474 801,76	2 264 653,78	194°53'11"	0,30	18-19
19	474 801,48	2 264 653,70	165°46'49"	0,30	19-20
20	474 801,19	2 264 653,78	134°59'60"	0,30	20-21
21	474 800,90	2 264 653,99	104°53'11"	0,30	21-22
22	474 800,90	2 264 654,28	75°46'49"	0,30	22-23
23	474 800,98	2 264 654,56	44°59'60"	0,30	23-24
24	474 801,19	2 264 654,85	14°53'11"	0,30	24-13
	0,00	0,00	Полюс	1,00	кв.м

ООО "Средневолжская строительная компания"  
Директор \_\_\_\_\_  
Исполнитель \_\_\_\_\_  
16.09.2022 г.