

Утверждена

Постановлением администрации муниципального района Иса克林ский
(наименование документа об утверждении, включая наименования

Самарской области

органов государственной власти или органов местного

самоуправления, принявших решение об утверждении схемы

или подписавших соглашение о перераспределении земельных участков)

от

№

**Схема расположения земельного участка или земельных участков
на кадастровом плане территории**

Условный номер земельного участка 63:19:1104003:ЗУ1

Площадь земельного участка 3132 м²

Обозначение характерных точек границ	Координаты, м	
	X	Y
1	2	3
1	482830.45	2280886.96
2	482843.83	2280923.11
3	482800.72	2280939.91
4	482780.81	2280947.49
5	482763.88	2280891.02
6	482758.55	2280875.95
7	482755.49	2280865.00
8	482765.73	2280867.29
9	482774.13	2280886.91
10	482786.70	2280902.94
1	482830.45	2280886.96


Условный номер земельного участка 63:19:1102006:ЗУ2

Площадь земельного участка 1242 м²

Обозначение характерных точек границ	Координаты, м	
	X	Y
1	2	3
11	484346.57	2288394.87
12	484334.27	2288435.81
13	484275.53	2288421.22

Обозначение характерных точек границ	Координаты, м	
	X	Y
1	2	3
14	484279.23	2288411.27
15	484319.17	2288421.68
16	484327.59	2288389.87
11	484346.57	2288394.87
Условный номер земельного участка 63:19:1102004:3У3		
Площадь земельного участка 2810 м²		
Обозначение характерных точек границ	Координаты, м	
	X	Y
1	2	3
63:19:1102004:3У3(1)		
17	484259.27	2288802.42
18	484253.47	2288819.05
19	484246.00	2288817.42
20	484235.62	2288854.79
21	484212.55	2288846.71
22	484215.58	2288789.89
17	484259.27	2288802.42
23	484247.59	2288816.12
24	484247.59	2288816.62
25	484248.09	2288816.62
26	484248.09	2288816.12
23	484247.59	2288816.12
63:19:1102004:3У3(2)		
27	484202.76	2288843.28
28	484194.59	2288840.43
29	484184.59	2288800.11
30	484189.22	2288783.31
31	484192.12	2288774.65
32	484205.84	2288787.09
27	484202.76	2288843.28

Схема расположения земельного участка или земельных участков на кадастровом плане территории

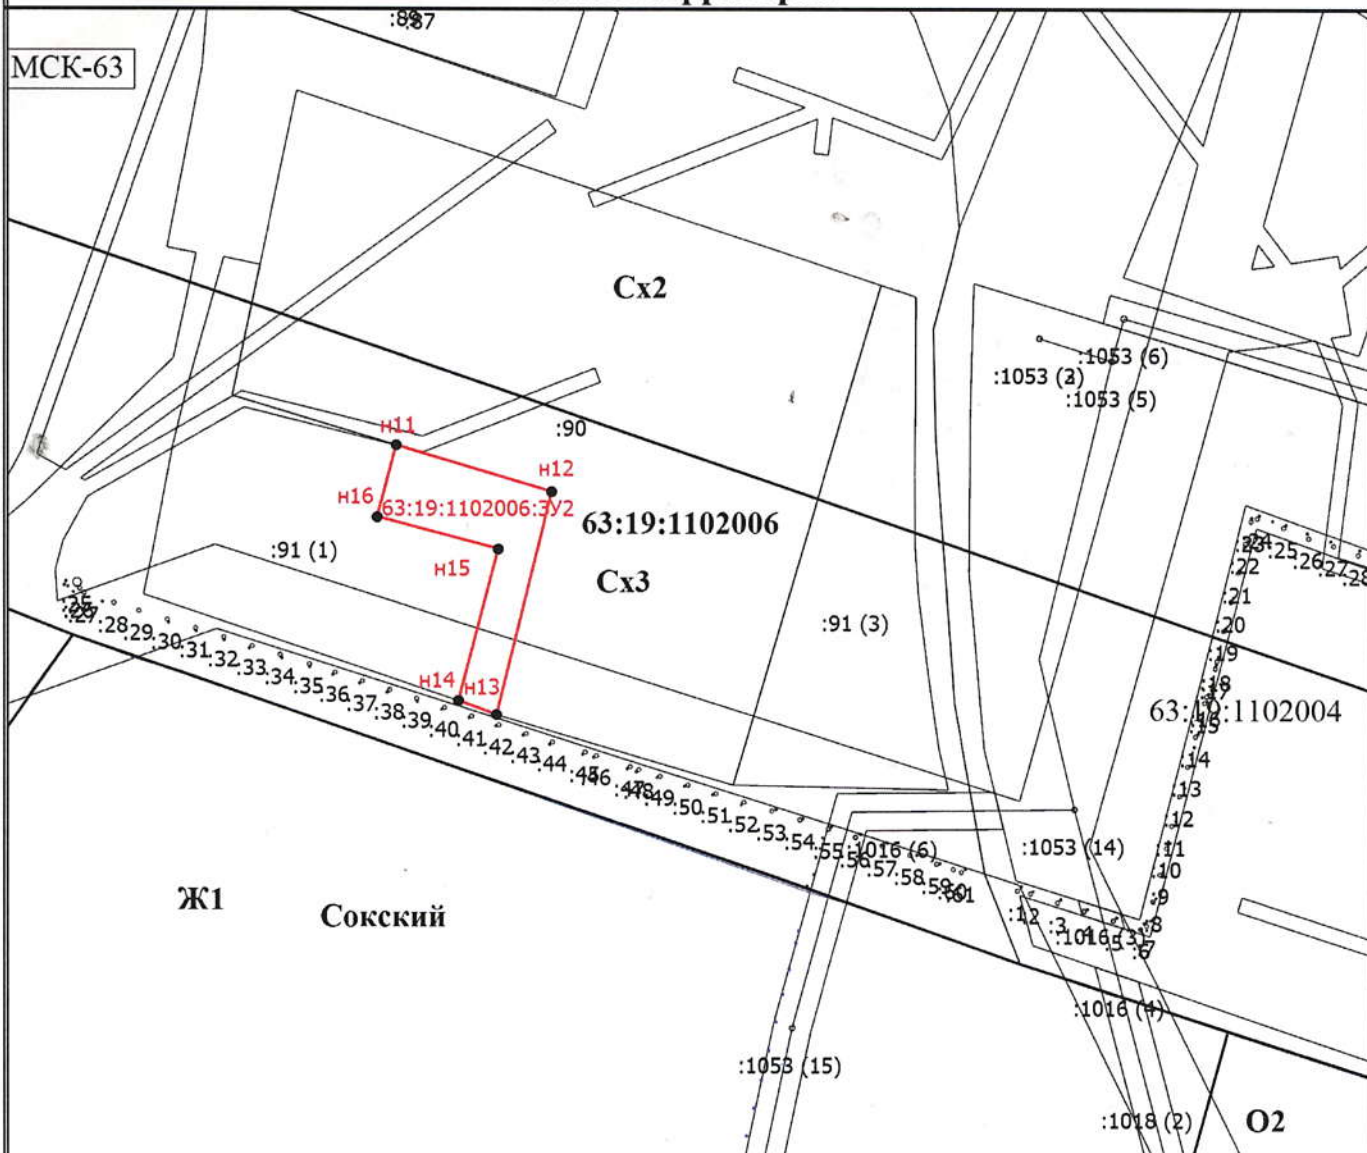

Масштаб 1:2000

Условные обозначения

- - Характерная точка границы, сведения о которой позволяют однозначно определить ее положение на местности
- н1 - Обозначение новой характерной точки
- :161 - Кадастровый номер земельного участка
- 63:19:1104003:3У1 - Образующий земельный участок
- 63:19:1102004:3У3 (1) - Образующий контур земельного участка
- - Существующая часть границы, имеющиеся в ЕГРН сведения о которой достаточны для определения ее местоположения
- - Часть контура, образованного проекцией существующего наземного конструктивного элемента здания, сооружения, объекта незавершенного строительства
- (red line) - Вновь образованная часть границы, сведения о которой достаточны для определения ее местоположения
- - Граница территориальной зоны
- 63:19:1102006 - Номер кадастрового квартала
- Сх2 - Территориальная зона