

ОПИСАНИЕ МЕСТОПОЛОЖЕНИЯ ГРАНИЦ

Территориальная зона размещения объектов социального и коммунально-бытового назначения (О)
(наименование объекта, местоположение границ которого описано (далее - объект))

Раздел 1

Сведения об объекте		
№ п/п	Характеристики объекта	Описание характеристик
1	2	3
1	Местоположение объекта	446587, Самарская обл, Иса克林ский р-н, Сокский п
2	Площадь объекта +/- величина погрешности определения площади (Р+/- Дельта Р)	24103 кв.м ± 34 кв.м
3	Иные характеристики объекта	Основной вид разрешенного использования: Обслуживание жилой застройки, Хранение автотранспорта, Коммунальное обслуживание, Социальное обслуживание, Оказание услуг связи, Общежития, Бытовое обслуживание, Здравоохранение, Амбулаторно-поликлиническое обслуживание, Стационарное медицинское обслуживание, Образование и просвещение, Дошкольное, начальное и среднее общее образование, Среднее и высшее профессиональное образование, Культурное развитие, Объекты культурно-досуговой деятельности, Парки культуры и отдыха, Религиозное использование, Осуществление религиозных обрядов, Религиозное управление и образование, Общественное управление, Государственное управление, Обеспечение деятельности в области гидрометеорологии и смежных с ней областях, Проведение научных исследований, Ветеринарное обслуживание, Амбулаторное ветеринарное обслуживание, Предпринимательство, Деловое управление, Объекты торговли (торговые центры, торгово-развлекательные центры (комплексы), Рынки, Магазины, Банковская и страховая деятельность, Общественное питание, Гостиничное обслуживание, Развлекательные мероприятия, Служебные гаражи, Объекты дорожного сервиса, Обеспечение дорожного отдыха, Автомобильные мойки, Ремонт автомобилей, Выставочно-ярмарочная деятельность, Обеспечение занятий спортом в помещениях, Площадки для занятий спортом, Туристическое обслуживание, Обеспечение внутреннего правопорядка, Курортная деятельность, Санаторная деятельность, Историко-культурная деятельность, Гидротехнические сооружения, Земельные участки (территории) общего пользования, Улично-дорожная сеть, Благоустройство территории Условно разрешенный вид разрешенного использования: Для индивидуального жилищного строительства, Малоэтажная многоквартирная жилая застройка, Для ведения личного подсобного хозяйства (приусадебный земельный участок), Блокированная жилая застройка, Медицинские организации особого назначения, Цирки и зверинцы, Обеспечение научной деятельности, Проведение научных испытаний, Приюты для животных, Заправка транспортных средств, Обеспечение спортивно-зрелищных мероприятий, Оборудованные площадки для занятий спортом, Стоянки, транспорта общего пользования, Общее пользование водными объектами, Ведение огородничества, Ведение садоводства


Раздел 2

Сведения о местоположении границ объекта					
1. Система координат <u>МСК - 63</u>					
2. Сведения о характерных точках границ объекта					
Обозначение характерных точек границ	Координаты, м		Метод определения координат характерной точки	Средняя квадратическая погрешность положения характерной точки (M _t), м	Описание обозначения точки на местности (при наличии)
	X	Y			
1	2	3	4	5	6
Зона1(1)	—	—	—	—	—
1	483694.63	2288550.83	Картометрический метод	0.10	—
2	483699.29	2288551.55	Картометрический метод	0.10	—
3	483754.16	2288561.71	Картометрический метод	0.10	—
4	483765.06	2288502.07	Картометрический метод	0.10	—
5	483709.21	2288491.83	Картометрический метод	0.10	—
6	483704.04	2288490.74	Картометрический метод	0.10	—
7	483703.10	2288495.26	Картометрический метод	0.10	—
8	483702.36	2288498.10	Картометрический метод	0.10	—
9	483700.85	2288508.34	Картометрический метод	0.10	—
10	483696.25	2288540.37	Картометрический метод	0.10	—
1	483694.63	2288550.83	Картометрический метод	0.10	—
Зона1(2)	—	—	—	—	—
11	483923.01	2288690.55	Картометрический метод	0.10	—
12	483954.89	2288700.92	Картометрический метод	0.10	—
13	483973.78	2288633.75	Картометрический метод	0.10	—
14	483967.18	2288632.09	Картометрический метод	0.10	—
15	483968.25	2288628.33	Картометрический метод	0.10	—
16	483953.14	2288623.96	Картометрический метод	0.10	—
17	483951.82	2288628.55	Картометрический метод	0.10	—
18	483945.17	2288627.13	Картометрический метод	0.10	—
19	483940.90	2288626.30	Картометрический метод	0.10	—
20	483934.15	2288648.30	Картометрический метод	0.10	—
21	483929.43	2288666.16	Картометрический метод	0.10	—
22	483925.88	2288679.62	Картометрический метод	0.10	—
23	483923.68	2288688.17	Картометрический метод	0.10	—
11	483923.01	2288690.55	Картометрический метод	0.10	—
Зона1(3)	—	—	—	—	—
24	483995.27	2288683.92	Картометрический метод	0.10	—
25	484016.90	2288689.71	Картометрический метод	0.10	—
26	484024.84	2288665.76	Картометрический метод	0.10	—
27	484003.55	2288658.84	Картометрический метод	0.10	—
24	483995.27	2288683.92	Картометрический метод	0.10	—
Зона1(4)	—	—	—	—	—
28	484002.26	2288608.03	Картометрический метод	0.10	—
29	484029.74	2288615.45	Картометрический метод	0.10	—
30	484043.18	2288619.29	Картометрический метод	0.10	—
31	484060.91	2288625.15	Картометрический метод	0.10	—
32	484111.91	2288640.65	Картометрический метод	0.10	—
33	484085.27	2288734.36	Картометрический метод	0.10	—
34	484151.17	2288750.30	Картометрический метод	0.10	—
35	484176.84	2288660.00	Картометрический метод	0.10	—
36	484192.67	2288611.59	Картометрический метод	0.10	—
37	484056.27	2288572.90	Картометрический метод	0.10	—
38	484064.68	2288537.54	Картометрический метод	0.10	—
39	484021.70	2288526.35	Картометрический метод	0.10	—
28	484002.26	2288608.03	Картометрический метод	0.10	—
Зона1(5)	—	—	—	—	—
40	484052.46	2288683.48	Картометрический метод	0.10	—
41	484063.66	2288686.42	Картометрический метод	0.10	—

42	484068.63	2288667.46	Картометрический метод	0.10	–
43	484057.43	2288664.52	Картометрический метод	0.10	–
40	484052.46	2288683.48	Картометрический метод	0.10	–
3. Сведения о характерных точках части (частей) границы объекта					
Обозначение характерных точек части границы	Координаты, м		Метод определения координат характерной точки	Средняя квадратическая погрешность положения характерной точки (M _t), м	Описание обозначения точки на местности (при наличии)
	X	Y			
1	2	3	4	5	6
–	–	–	–	–	–

Раздел 4

План границ объекта

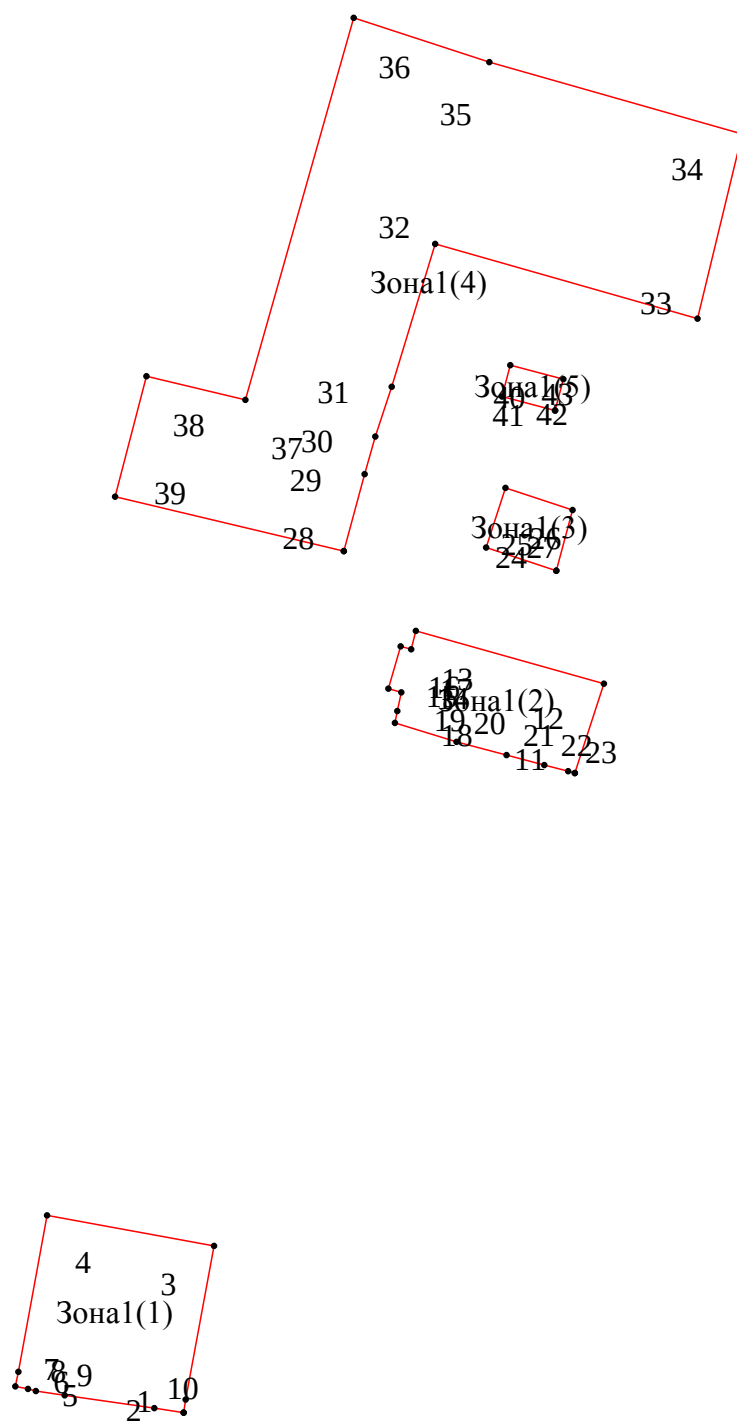

Масштаб 1: 2700

Используемые условные знаки и обозначения:

Обозначения земельных участков, размеры которых не могут быть переданы в масштабе разделов графической части:

-  Обозначение точки земельных участков, имеющиеся в ГКН сведения о границе которых достаточны для определения ее положения на местности.
-  Обозначение точки земельных участков, имеющиеся в ГКН сведения о границе которых не достаточны для определения ее положения на местности.
-  Обозначение точки земельных участков, представляющих собой единое землепользование с преобладанием обособленных участков, имеющиеся в ГКН сведения о границах которых достаточны для определения их положения на местности.
-  Обозначение точки ранее учтенных земельных участков, представляющих собой единое землепользование с преобладанием обособленных участков, имеющиеся в ГКН сведения о границах которых не достаточны для определения их положения на местности.
-  Граница ранее учтенного земельного участка, представляющего собой единое землепользование с преобладанием условных участков, имеющиеся в ГКН сведения о границах которых достаточны для определения их положения на местности.
-  Граница земельного участка, представляющего собой единое землепользование с преобладанием условных участков, имеющиеся в ГКН сведения о границах которых не достаточны для определения их положения на местности.

Обозначения земельных участков, размеры которых могут быть переданы в масштабе разделов графической части:

-  Характерная точка границы, сведения о которой не позволяют однозначно определить ее положение на местности.
-  Характерная точка границы, сведения о которой позволяют однозначно определить ее положение на местности.
-  Существующая часть границы земельных участков, имеющиеся в ГКН сведения о которой достаточны для определения ее местоположения.
-  Вновь образованная часть границы земельных участков, сведения о которой достаточны для определения ее местоположения.
-  Существующая часть границы земельных участков, имеющиеся сведения о которой не достаточны для определения ее местоположения.
-  Вновь образованная часть границы земельных участков, сведения о которой не достаточны для определения ее местоположения.
-  Базовая станция при спутниковых наблюдениях (GPS или ГЛОНАСС)
-  Пункты опорной межевой сети (ОМС), (пункт ГГС)



Пункты съёмочного обоснования, созданные при проведении кадастровых работ



Межевые знаки, которые использовались в качестве опорной сети или съёмочного обоснования



Внемасштабный площадной участок, границы которого установлены декларативно



Граница субъекта Российской Федерации



Граница муниципального образования



Граница кадастрового округа



Граница кадастрового района



Граница кадастрового квартала