Российская Федерация

Общество с ограниченной ответственностью

ПКЦ «Земля и недвижимость»

ДОКУМЕНТАЦИЯ ПО ПРОЕКТУ ПЛАНИРОВКИ И ПРОЕКТУ МЕЖЕВАНИЯ ТЕРРИТОРИИ

"РЕКОНСТРУКЦИЯ НАРУЖНИХ СЕТЕЙ ВОДОСНАБЖЕНИЯ С. САМСОНОВКА ИСАКЛИНСКОГО РАЙОНА САМАРСКОЙ ОБЛАСТИ»

Книга 3. Проект межевания территории

Раздел V. Проект межевания территории.

Основная часть. Материалы по обоснованию

02-2019-ПМТ

Красный Яр 2019 г.

Экз. №_____

Общество с ограниченной ответственностью

ПКЦ «Земля и недвижимость»

Договор № 25-10-19 от 02.10.2019 г
Заказчик: Администрация сельского поселения Новое Якушкино
Исаклинского района Самарской области

ДОКУМЕНТАЦИЯ ПО ПРОЕКТУ ПЛАНИРОВКИ И ПРОЕКТУ МЕЖЕВАНИЯ ТЕРРИТОРИИ

" РЕКОНСТРУКЦИЯ НАРУЖНИХ СЕТЕЙ ВОДОСНАБЖЕНИЯ С. САМСОНОВКА ИСАКЛИНСКОГО РАЙОНА САМАРСКОЙ ОБЛАСТИ»

Книга 3. Проект межевания территории
Раздел V. Проект межевания территории.
Основная часть. Материалы по обоснованию

02-2019-ПМТ

Директор ООО ПКЦ «Земля и недвижимость» Власов В.А.

Красный Яр 2019 г.

СОДЕРЖАНИЕ

Введение 4

1. Основная часть 4

2. Геодезические данные образуемого земельного участка 7

Проект межевания территории 31

Пояснительная записка

Введение

Проект межевания территории разработан в составе проекта планировки территории в отношении подлежащих застройке территорий - под строительство линейного объекта «Реконструкция наружных сетей водоснабжения с. Самсоновка Исаклинского района Самарской области» в границах сельского поселения Новое Якушкино муниципального района Исаклинский Самарской области разработана ООО ПКЦ «Земля и недвижимость» на основании Договора с администрацией с.п. Новое Якушкино м.р. Исаклинский Самарской обл. № 25-10-19 от 02.10.2019 г. и Постановления администрации сельского поселения Новое Якушкино муниципального района Исаклинский №82-б от 08.11.2019 г. «О подготовке документации по планировке территории» в соответствии с п.3 ст.41 ГК РФ в отношении подлежащих застройке территорий и пп.3 п.7 ст.51 ГК РФ для выдачи разрешения на строительство линейных объектов.

Проект межевания территории разработан в соответствии со ст.43 ГК РФ в целях установления границ формируемых земельных участков, предназначенных для размещения объекта капитального строительства. Представленный проект планировки базируется на принципах четкой планировочной организации и рационального использования территории.

1. Основная часть

Проект межевания территории подготовлен на основе:

- топографо-геодезических изысканий;
- сведений государственного кадастра недвижимости, полученных в ноябре 2019 г,

а также с учетом соглашений о временном занятии земельных участков с землепользователями.

Выбор варианта трассы водопровода, был предварительно рассмотрен и согласован администрацией сельского поселения Новое Якушкино муниципального района Исаклинский Самарской области.

Проектируемый объект располагается на землях, государственная собственность на которые не разграничена, в с. Самсоновка муниципального района Исаклинский Самарской области.

Категория земель:

- земли населенных пунктов;
- земли сельскохозяйственного назначения;

Территория проектирования объекта расположена в кадастровых кварталах:

- 63:19:1504001
- 63:19:1504002
- 63:19:1504003
- 63:19:1504004

Согласование и представление (отвод, передача в аренду) земельных участков для строительства водопровода производится органами местного самоуправления в пределах своих полномочий, руководствуясь при этом основными положениями Земельного кодекса России, земельного законодательства субъектов Российской Федерации, законами об основах градостроительства, охраны окружающей среды, а также нормативно-правовыми актами, регулирующими землеприродопользование, проектирование и строительство.

Ширина полосы отвода земли под строительство водопровода принята из условия минимальнодопустимых размеров, обеспечивающих безопасное ведение строительных работ, и составляет при прохождении трассы водопроводов:

- земли населенных пунктов – 4 м.

Ведомость сформированных земельных участков и частей земельных участков для межевания полосы отвода под строительство объекта приведена в таблице.

№ п/п	Кадастровый номер, кадастровый квартал	Правообладатель	Вид права	Категория земель	Площадь, кв.м.
ЗУ1	63:19:1504001 63:19:1504002 63:19:1504003 63:19:1504004	Администрация муниципального района Исаклинский Самарской области	Земли, не разграниченной государственной собственности	Земли населенных пунктов	20683
ЗУ2 ЗУ3	63:19:0000000:930	Министерство транспорта и автомобильных дорог Самарской области	Постоянное (бессрочное) пользование	Земли населенных пунктов	1601
ЗУ4	63:19:0000000:953	Министерство транспорта и автомобильных дорог Самарской области	Постоянное (бессрочное) пользование	Земли населенных пунктов	130
ЗУ5	63:19:1505003:9 (ЕЗ 63:19:0000000:113)	общая долевая собственность	общая долевая собственность	земли сельскохозяйственного назначения	1398
ЗУ6	63:19:0000000:18	Администрация муниципальног	Собственность публично-правовых	Земли населенных пунктов	10

		о района Исаклинский Самарской области	образований		

Формируемый земельный участок будут относиться к территории общего пользования.

Вид разрешенного использования образуемого земельного участка – «коммунальное обслуживание», согласно классификатора видов разрешенного использования земельных участков, утвержденного приказом Минэкономразвития России от 01.09.2014г. №540.

2. Геодезические данные образуемого земельного участка

Координаты земельного участка с кадастровым номером 63:19:0000000:ЗУ1 площадь 20683 кв.м.

Обозначение характерных точек границ	Координаты, м	
	X	Y
н1	464424.28	2265219.77
н2	464434.83	2265216.10
н3	464473.39	2265204.70
н4	464480.18	2265208.45
н5	464480.27	2265208.36
н6	464480.59	2265208.67
н7	464503.96	2265221.56
н8	464514.06	2265228.63
н9	464515.50	2265228.97
н10	464654.40	2265208.34
н11	464674.41	2265203.28
н12	464782.35	2265211.19
н13	464782.56	2265207.20
н14	464673.74	2265199.32
н15	464653.71	2265204.39
н16	464515.70	2265224.89
н17	464505.98	2265218.11
н18	464474.57	2265200.78
н19	464472.99	2265200.63
н20	464433.91	2265212.20
н21	464393.47	2265226.18
н22	464358.09	2265236.08
н23	464337.24	2265242.06
н24	464288.91	2265237.21
н25	464289.07	2265237.42
н26	464287.77	2265241.08
н27	464337.22	2265246.08
н28	464359.19	2265239.92
н29	464392.71	2265230.54
н30	464397.25	2265245.26
н31	464398.13	2265247.20
н32	464400.24	2265254.63

н33	464419.90	2265302.50
н34	464430.17	2265324.41
н35	464430.08	2265369.85
н36	464419.83	2265378.68
н37	464417.28	2265379.14
н38	464417.28	2265379.14
н39	464417.28	2265379.14
н40	464396.82	2265382.79
н41	464337.88	2265377.06
н42	464298.03	2265375.02
н43	464255.73	2265375.52
н44	464222.11	2265370.07
н45	464222.23	2265370.19
н46	464221.87	2265370.53
н47	464221.52	2265370.19
н48	464221.70	2265370.01
н49	464212.72	2265368.55
н50	464206.25	2265370.34
н51	464206.54	2265370.64
н52	464206.19	2265370.99
н53	464205.82	2265370.64
н54	464206.07	2265370.39
н55	464199.63	2265372.18
н56	464199.73	2265372.28
н57	464199.37	2265372.64
н58	464199.08	2265372.34
н59	464192.77	2265374.09
н60	464192.57	2265374.28
н61	464192.46	2265374.17
н62	464169.16	2265380.64
н63	464170.42	2265384.41
н64	464212.48	2265372.53
н65	464255.26	2265379.50
н66	464297.89	2265379.01
н67	464337.60	2265381.05
н68	464364.44	2265382.90
н69	464396.72	2265386.79
н70	464422.17	2265382.00
н71	464434.08	2265371.68
н72	464434.17	2265324.01
н73	464422.88	2265300.61
н74	464406.68	2265263.12

н75	464399.65	2265242.02
н76	464399.66	2265241.80
н77	464397.28	2265233.19
н78	464396.52	2265229.43
н79	464424.08	2265219.84
н80	464423.79	2265219.56
н81	464424.14	2265219.20
н82	464424.51	2265219.56
н1	464424.28	2265219.77
н83	464413.88	2265381.22
н84	464413.53	2265380.87
н85	464413.88	2265380.52
н86	464414.24	2265380.87
н83	464413.88	2265381.22
н87	464487.22	2265209.89
н88	464486.86	2265209.54
н89	464487.22	2265209.19
н90	464487.58	2265209.54
н87	464487.22	2265209.89
н91	464212.98	2265369.32
н92	464212.64	2265368.98
н93	464212.98	2265368.62
н94	464213.35	2265368.98
н91	464212.98	2265369.32
н95	464422.66	2265219.25
н96	464422.31	2265218.89
н97	464422.66	2265218.54
н98	464423.02	2265218.90
н95	464422.66	2265219.25
н99	464144.74	2265389.23
н100	464145.36	2265391.02
н101	464141.42	2265392.29
н102	464142.18	2265394.56
н103	464121.18	2265402.96
н104	464099.21	2265408.73
н105	464054.19	2265412.61
н106	464016.90	2265410.95

н107	463978.98	2265421.98
н108	463914.55	2265437.36
н109	463867.42	2265452.78
н110	463863.56	2265454.07
н111	463861.43	2265450.60
н112	463913.37	2265433.54
н113	463932.57	2265428.95
н114	463932.76	2265429.15
н115	463933.07	2265428.84
н116	463955.32	2265423.53
н117	463955.49	2265423.70
н118	463955.76	2265423.42
н119	463962.00	2265421.93
н120	463962.35	2265422.28
н121	463962.71	2265421.92
н122	463962.58	2265421.79
н123	463969.84	2265420.06
н124	463969.65	2265420.25
н125	463970.00	2265420.62
н126	463970.36	2265420.25
н127	463970.10	2265420.00
н128	463977.97	2265418.12
н129	464006.22	2265409.90
н130	464005.99	2265410.13
н131	464006.34	2265410.49
н132	464006.70	2265410.13
н133	464006.41	2265409.85
н134	464016.20	2265407.00
н135	464051.56	2265408.50
н136	464051.62	2265408.56
н137	464051.68	2265408.50
н138	464054.24	2265408.61
н139	464098.62	2265404.76
н140	464103.81	2265403.37
н141	464103.61	2265403.56
н142	464103.97	2265403.92
н143	464104.33	2265403.56
н144	464104.06	2265403.31
н145	464110.50	2265401.58
н146	464110.60	2265401.68
н147	464110.77	2265401.51
н148	464120.19	2265398.99

н149	464130.49	2265394.94
н150	464136.83	2265392.40
н151	464137.12	2265392.70
н152	464137.48	2265392.34
н153	464137.33	2265392.20
н99	464144.74	2265389.23
н154	463866.16	2265450.70
н155	463865.81	2265450.33
н156	463866.16	2265449.99
н157	463866.52	2265450.33
н154	463866.16	2265450.70
н158	464143.76	2265390.45
н159	464143.40	2265390.09
н160	464143.76	2265389.74
н161	464144.11	2265390.09
н158	464143.76	2265390.45
н162	463872.82	2265448.52
н163	463872.48	2265448.17
н164	463872.82	2265447.82
н165	463873.19	2265448.17
н162	463872.82	2265448.52
н166	464097.34	2265406.16
н167	464096.99	2265405.82
н168	464097.34	2265405.46
н169	464097.70	2265405.82
н166	464097.34	2265406.16
н170	463879.48	2265446.38
н171	463879.13	2265446.03
н172	463879.48	2265445.67
н173	463879.84	2265446.03
н170	463879.48	2265446.38
н174	464090.36	2265406.75
н175	464090.01	2265406.39
н176	464090.36	2265406.04
н177	464090.72	2265406.39
н174	464090.36	2265406.75

н178	463886.14	2265444.22
н179	463885.78	2265443.86
н180	463886.14	2265443.52
н181	463886.50	2265443.86
н178	463886.14	2265444.22
н182	464083.39	2265407.33
н183	464083.03	2265406.97
н184	464083.39	2265406.63
н185	464083.75	2265406.97
н182	464083.39	2265407.33
н186	463892.80	2265442.07
н187	463892.44	2265441.71
н188	463892.80	2265441.36
н189	463893.16	2265441.71
н186	463892.80	2265442.07
н190	464076.41	2265407.91
н191	464076.06	2265407.55
н192	464076.41	2265407.21
н193	464076.77	2265407.55
н190	464076.41	2265407.91
н194	463899.46	2265439.90
н195	463899.11	2265439.56
н196	463899.46	2265439.20
н197	463899.82	2265439.56
н194	463899.46	2265439.90
н198	464020.20	2265408.47
н199	464019.85	2265408.11
н200	464020.20	2265407.77
н201	464020.56	2265408.11
н198	464020.20	2265408.47
н202	463906.12	2265437.76
н203	463905.78	2265437.40
н204	463906.12	2265437.05
н205	463906.49	2265437.40
н202	463906.12	2265437.76

н206	464069.44	2265408.49
н207	464069.09	2265408.13
н208	464069.44	2265407.78
н209	464069.80	2265408.13
н206	464069.44	2265408.49
н210	463912.78	2265435.59
н211	463912.43	2265435.24
н212	463912.78	2265434.89
н213	463913.14	2265435.24
н210	463912.78	2265435.59
н214	464062.47	2265409.07
н215	464062.11	2265408.73
н216	464062.47	2265408.37
н217	464062.82	2265408.72
н214	464062.47	2265409.07
н218	463919.44	2265433.45
н219	463919.09	2265433.10
н220	463919.44	2265432.74
н221	463919.80	2265433.10
н218	463919.44	2265433.45
н222	464058.57	2265409.40
н223	464058.23	2265409.04
н224	464058.57	2265408.70
н225	464058.94	2265409.04
н222	464058.57	2265409.40
н226	463926.10	2265431.28
н227	463925.74	2265430.93
н228	463926.10	2265430.58
н229	463926.46	2265430.93
н226	463926.10	2265431.28
н230	464013.27	2265409.48
н231	464012.91	2265409.12
н232	464013.27	2265408.78
н233	464013.63	2265409.12
н230	464013.27	2265409.48

н234	464166.96	2265395.76
н235	464173.79	2265413.78
н236	464175.56	2265419.97
н237	464176.12	2265419.91
н238	464176.24	2265420.23
н239	464174.74	2265420.23
н240	464170.93	2265407.84
н241	464167.42	2265408.22
н242	464163.73	2265398.49
н234	464166.96	2265395.76
н243	464152.25	2265424.63
н244	464153.50	2265428.45
н245	464141.48	2265430.97
н246	464123.94	2265435.25
н247	464123.92	2265435.23
н248	464123.90	2265435.25
н249	464117.36	2265436.85
н250	464117.04	2265436.54
н251	464116.70	2265436.90
н252	464116.79	2265436.99
н253	464087.96	2265444.02
н254	464088.19	2265443.78
н255	464087.83	2265443.44
н256	464087.48	2265443.78
н257	464087.75	2265444.07
н258	464085.87	2265444.53
н259	464081.46	2265445.71
н260	464081.10	2265445.36
н261	464080.74	2265445.71
н262	464080.89	2265445.86
н263	464074.61	2265447.54
н264	464074.37	2265447.30
н265	464074.02	2265447.66
н266	464074.05	2265447.69
н267	464067.78	2265449.36
н268	464067.65	2265449.24
н269	464067.45	2265449.45
н270	464060.93	2265451.19
н271	464060.92	2265451.18
н272	464060.90	2265451.20

н273	464058.22	2265451.92
н274	464052.83	2265452.87
н275	464045.13	2265455.42
н276	464031.86	2265459.02
н277	464030.81	2265455.16
н278	464044.09	2265451.55
н279	464084.90	2265440.65
н280	464140.63	2265427.06
н243	464152.25	2265424.63
н281	464094.55	2265442.20
н282	464094.19	2265441.84
н283	464094.55	2265441.49
н284	464094.91	2265441.84
н281	464094.55	2265442.20
н285	464110.16	2265438.56
н286	464109.81	2265438.21
н287	464110.16	2265437.85
н288	464110.52	2265438.21
н285	464110.16	2265438.56
н289	464103.29	2265439.88
н290	464102.94	2265439.53
н291	464103.29	2265439.17
н292	464103.65	2265439.53
н289	464103.29	2265439.88
н293	464185.03	2265715.54
н294	464185.15	2265711.49
н295	464204.43	2265708.79
н296	464338.49	2265692.67
н297	464413.61	2265681.52
н298	464499.85	2265670.30
н299	464651.63	2265644.70
н300	464736.41	2265624.26
н301	464727.80	2265595.01
н302	464719.71	2265570.13
н303	464698.67	2265523.61
н304	464688.25	2265514.79
н305	464672.71	2265514.76
н306	464579.18	2265548.70

н307	464510.33	2265565.05
н308	464458.61	2265576.23
н309	464458.38	2265576.00
н310	464458.02	2265576.35
н311	464458.03	2265576.36
н312	464451.51	2265577.76
н313	464451.81	2265577.46
н314	464451.45	2265577.11
н315	464451.10	2265577.46
н316	464451.42	2265577.78
н317	464449.94	2265578.10
н318	464444.57	2265578.91
н319	464444.90	2265578.57
н320	464444.54	2265578.23
н321	464444.19	2265578.57
н322	464444.52	2265578.92
н323	464437.71	2265579.95
н324	464437.99	2265579.67
н325	464437.63	2265579.33
н326	464437.28	2265579.67
н327	464437.57	2265579.97
н328	464430.89	2265580.98
н329	464431.08	2265580.78
н330	464430.72	2265580.44
н331	464430.36	2265580.78
н332	464430.60	2265581.02
н333	464424.05	2265582.01
н334	464424.17	2265581.89
н335	464423.81	2265581.55
н336	464423.45	2265581.89
н337	464423.63	2265582.07
н338	464422.42	2265582.26
н339	464422.48	2265582.20
н340	464422.12	2265581.84
н341	464421.77	2265582.20
н342	464421.91	2265582.34
н343	464421.48	2265582.40
н344	464421.50	2265582.38
н345	464421.14	2265582.04
н346	464420.78	2265582.38
н347	464420.89	2265582.49
н348	464414.39	2265583.47

н349	464414.26	2265583.35
н350	464414.08	2265583.52
н351	464413.38	2265583.62
н352	464413.28	2265583.53
н353	464413.16	2265583.66
н354	464356.94	2265592.14
н355	464258.06	2265605.08
н356	464185.73	2265601.30
н357	464186.00	2265598.47
н358	464186.17	2265597.32
н359	464258.09	2265601.07
н360	464356.40	2265588.18
н361	464449.28	2265574.16
н362	464509.49	2265561.14
н363	464578.26	2265544.73
н364	464670.19	2265511.46
н365	464661.47	2265447.90
н366	464531.91	2265446.16
н367	464468.61	2265449.81
н368	464366.63	2265462.63
н369	464301.75	2265463.36
н370	464277.15	2265465.35
н371	464267.57	2265465.64
н372	464267.67	2265465.55
н373	464267.31	2265465.20
н374	464266.95	2265465.55
н375	464267.06	2265465.66
н376	464260.46	2265465.86
н377	464260.33	2265465.73
н378	464260.20	2265465.87
н379	464194.73	2265467.86
н380	464194.00	2265463.88
н381	464277.04	2265461.35
н382	464301.66	2265459.36
н383	464366.41	2265458.63
н384	464468.32	2265445.82
н385	464531.89	2265442.16
н386	464663.18	2265443.92
н387	464783.72	2265437.54
н388	464822.64	2265440.86
н389	464890.03	2265437.81
н390	464890.23	2265441.80

н391	464822.43	2265444.86
н392	464783.52	2265441.54
н393	464665.50	2265447.81
н394	464674.14	2265510.76
н395	464689.71	2265510.77
н396	464701.60	2265520.85
н397	464706.40	2265531.38
н398	464706.11	2265531.09
н399	464705.76	2265531.44
н400	464706.11	2265531.80
н401	464706.45	2265531.46
н402	464723.40	2265568.58
н403	464731.29	2265593.10
н404	464731.42	2265593.23
н405	464733.32	2265599.79
н406	464740.23	2265623.29
н407	464808.64	2265603.71
н408	464861.59	2265590.39
н409	464862.56	2265594.28
н410	464809.72	2265607.56
н411	464741.54	2265627.07
н412	464746.88	2265641.43
н413	464756.36	2265689.78
н414	464771.26	2265768.44
н415	464778.44	2265800.05
н416	464870.13	2265791.25
н417	464870.79	2265795.22
н418	464777.07	2265804.20
н419	464560.96	2265821.85
н420	464560.24	2265828.67
н421	464561.34	2265850.13
н422	464561.21	2265857.04
н423	464562.15	2265870.00
н424	464562.36	2265869.98
н425	464563.27	2265887.61
н426	464654.73	2265887.97
н427	464654.72	2265891.97
н428	464559.68	2265891.52
н429	464556.24	2265828.72
н430	464556.94	2265821.80
н431	464495.87	2265816.40
н432	464452.74	2265819.78

н433	464448.75	2265820.06
н434	464415.43	2265822.15
н435	464411.92	2265685.82
н436	464339.05	2265696.63
н437	464279.52	2265703.79
н438	464279.40	2265703.67
н439	464279.25	2265703.82
н440	464276.00	2265704.21
н441	464275.80	2265704.02
н442	464275.56	2265704.26
н443	464204.93	2265712.76
н293	464185.03	2265715.54
н444	464595.64	2265891.61
н445	464595.28	2265891.26
н446	464595.64	2265890.90
н447	464596.00	2265891.26
н444	464595.64	2265891.61
н448	464879.69	2265439.97
н449	464879.34	2265439.62
н450	464879.69	2265439.27
н451	464880.05	2265439.62
н448	464879.69	2265439.97
н452	464559.15	2265817.98
н453	464496.05	2265812.40
н454	464450.43	2265815.95
н455	464419.09	2265817.91
н456	464415.91	2265685.26
н457	464500.41	2265674.26
н458	464652.36	2265648.63
н459	464737.64	2265628.08
н460	464743.08	2265642.67
н461	464752.43	2265690.54
н462	464767.34	2265769.22
н463	464774.42	2265800.40
н452	464559.15	2265817.98
н464	464879.80	2265440.96
н465	464879.44	2265440.61
н466	464879.80	2265440.26

н467	464880.16	2265440.61
н464	464879.80	2265440.96
н468	464795.16	2265611.43
н469	464794.80	2265611.07
н470	464795.16	2265610.72
н471	464795.51	2265611.07
н468	464795.16	2265611.43
н472	464281.27	2265462.77
н473	464280.91	2265462.40
н474	464281.27	2265462.06
н475	464281.63	2265462.40
н472	464281.27	2265462.77
н476	464808.20	2265606.37
н477	464807.86	2265606.01
н478	464808.20	2265605.66
н479	464808.57	2265606.01
н476	464808.20	2265606.37
н480	464281.27	2265463.77
н481	464280.91	2265463.40
н482	464281.27	2265463.06
н483	464281.63	2265463.40
н480	464281.27	2265463.77
н484	464820.66	2265604.56
н485	464820.31	2265604.20
н486	464820.66	2265603.85
н487	464821.02	2265604.21
н484	464820.66	2265604.56
н488	464274.29	2265465.39
н489	464273.94	2265465.03
н490	464274.29	2265464.68
н491	464274.65	2265465.03
н488	464274.29	2265465.39
н492	464830.64	2265602.15
н493	464830.28	2265601.80
н494	464830.64	2265601.45

н495	464831.00	2265601.80
н492	464830.64	2265602.15
н496	464155.57	2265602.84
н497	464155.65	2265606.91
н498	464052.51	2265628.06
н499	463982.72	2265646.77
н500	463929.07	2265656.49
н501	463821.75	2265676.99
н502	463824.98	2265695.11
н503	463823.19	2265689.35
н504	463822.25	2265685.10
н505	463819.27	2265673.36
н506	463928.33	2265652.56
н507	463965.98	2265645.74
н508	463967.12	2265581.43
н509	463971.02	2265557.07
н510	463992.12	2265512.79
н511	464008.93	2265467.69
н512	464012.71	2265469.01
н513	463995.86	2265514.22
н514	463974.92	2265557.99
н515	463971.12	2265581.64
н516	463970.00	2265645.01
н517	463979.14	2265643.36
н518	463983.29	2265642.49
н519	464051.65	2265624.15
н496	464155.57	2265602.84
н520	463910.99	2265657.65
н521	463910.64	2265657.31
н522	463910.99	2265656.95
н523	463911.35	2265657.31
н520	463910.99	2265657.65
н524	463910.83	2265656.68
н525	463910.48	2265656.32
н526	463910.83	2265655.97
н527	463911.19	2265656.33
н524	463910.83	2265656.68
н528	464153.01	2265715.99

н529	464152.87	2265720.05
н530	464031.44	2265737.07
н531	463846.12	2265775.59
н532	463845.54	2265773.37
н533	463845.11	2265771.71
н534	464030.82	2265733.12
н528	464153.01	2265715.99
н535	464084.74	2265729.43
н536	464084.40	2265729.08
н537	464084.74	2265728.72
н538	464085.11	2265729.08
н535	464084.74	2265729.43
н539	464084.41	2265726.46
н540	464084.06	2265726.09
н541	464084.41	2265725.75
н542	464084.77	2265726.09
н539	464084.41	2265726.46

координаты части земельного участка с кадастровым номером 63:19:0000000:930, площадью 1601 кв.м. формируемой для передачи в аренду на период реконструкции наружных сетей водоснабжения с. Самсоновка

Обозначение характерных точек границ	Координаты, м	
	X	Y
н62	464169.16	2265380.64
н543	464162.04	2265382.62
н544	464124.94	2265275.40
н545	464121.08	2265276.47
н546	464158.22	2265383.83
н99	464144.74	2265389.23
н100	464145.36	2265391.02
н101	464141.42	2265392.29
н102	464142.18	2265394.56
н547	464159.58	2265387.59
н242	464163.73	2265398.49
н234	464166.96	2265395.76
н548	464163.41	2265386.39
н549	464165.62	2265385.77

н550	464165.79	2265385.60
н551	464165.89	2265385.69
н63	464170.42	2265384.41
н62	464169.16	2265380.64
н552	464165.46	2265385.34
н553	464165.11	2265385.00
н554	464165.46	2265384.64
н555	464165.82	2265385.00
н552	464165.46	2265385.34

Обозначение характерных точек границ	Координаты, м	
	X	Y
н240	464170.93	2265407.84
н241	464167.42	2265408.22
н556	464172.08	2265420.48
н243	464152.25	2265424.63
н244	464153.50	2265428.45
н557	464173.22	2265424.33
н558	464181.83	2265466.50
н559	464187.22	2265517.95
н560	464181.51	2265597.52
н496	464155.57	2265602.84
н497	464155.65	2265606.91
н561	464183.55	2265601.19
н356	464185.73	2265601.30
н357	464186.00	2265598.47
н358	464186.17	2265597.32
н562	464185.54	2265597.29
н563	464191.23	2265518.06
н564	464186.02	2265468.13
н379	464194.73	2265467.86
н380	464194.00	2265463.88
н565	464185.43	2265464.14
н566	464176.74	2265421.56
н238	464176.24	2265420.23
н239	464174.74	2265420.23
н240	464170.93	2265407.84
н567	464185.86	2265483.51

н568	464185.51	2265483.16
н569	464185.86	2265482.81
н570	464186.22	2265483.16
н567	464185.86	2265483.51

координаты части земельного участка с кадастровым номером 63:19:0000000:953, площадью 130 кв.м. формируемой для передачи в аренду на период реконструкции наружных сетей водоснабжения с. Самсоновка

Обозначение характерных точек границ	Координаты, м	
	X	Y
н294	464185.15	2265711.49
н293	464185.03	2265715.54
н529	464152.87	2265720.05
н528	464153.01	2265715.99
н294	464185.15	2265711.49

координаты части земельного участка с кадастровым номером 63:19:1505003:9 (ЕЗ 63:19:0000000:113), площадью 130 кв.м. формируемой для передачи в аренду на период реконструкции наружных сетей водоснабжения с. Самсоновка

Обозначение характерных точек границ	Координаты, м	
	X	Y
н505	463819.27	2265673.36
н504	463822.25	2265685.10
н503	463823.19	2265689.35
н502	463824.98	2265695.11
н571	463838.88	2265773.01
н533	463845.11	2265771.71
н532	463845.54	2265773.37
н531	463846.12	2265775.59
н572	463838.96	2265777.08
н573	463788.86	2266019.11
н574	463785.17	2266017.71
н575	463835.23	2265775.36
н576	463817.13	2265673.77
н505	463819.27	2265673.36

координаты части земельного участка с кадастровым номером 63:19:0000000:18 площадью 10 кв.м., формируемой для передачи в аренду на период реконструкции наружных сетей водоснабжения

Обозначение характерных точек границ	Координаты, м	
	X	Y
н83	464413.88	2265381.22
н84	464413.53	2265380.87
н85	464413.88	2265380.52
н86	464414.24	2265380.87
н83	464413.88	2265381.22
н87	464487.22	2265209.89
н88	464486.86	2265209.54
н89	464487.22	2265209.19
н90	464487.58	2265209.54
н87	464487.22	2265209.89
н91	464212.98	2265369.32
н92	464212.64	2265368.98
н93	464212.98	2265368.62
н94	464213.35	2265368.98
н91	464212.98	2265369.32
н95	464422.66	2265219.25
н96	464422.31	2265218.89
н97	464422.66	2265218.54
н98	464423.02	2265218.90
н95	464422.66	2265219.25
н154	463866.16	2265450.70
н155	463865.81	2265450.33
н156	463866.16	2265449.99
н157	463866.52	2265450.33
н154	463866.16	2265450.70
н158	464143.76	2265390.45
н159	464143.40	2265390.09
н160	464143.76	2265389.74
н161	464144.11	2265390.09

н158	464143.76	2265390.45
н162	463872.82	2265448.52
н163	463872.48	2265448.17
н164	463872.82	2265447.82
н165	463873.19	2265448.17
н162	463872.82	2265448.52
н166	464097.34	2265406.16
н167	464096.99	2265405.82
н168	464097.34	2265405.46
н169	464097.70	2265405.82
н166	464097.34	2265406.16
н170	463879.48	2265446.38
н171	463879.13	2265446.03
н172	463879.48	2265445.67
н173	463879.84	2265446.03
н170	463879.48	2265446.38
н174	464090.36	2265406.75
н175	464090.01	2265406.39
н176	464090.36	2265406.04
н177	464090.72	2265406.39
н174	464090.36	2265406.75
н178	463886.14	2265444.22
н179	463885.78	2265443.86
н180	463886.14	2265443.52
н181	463886.50	2265443.86
н178	463886.14	2265444.22
н182	464083.39	2265407.33
н183	464083.03	2265406.97
н184	464083.39	2265406.63
н185	464083.75	2265406.97
н182	464083.39	2265407.33
н186	463892.80	2265442.07
н187	463892.44	2265441.71
н188	463892.80	2265441.36
н189	463893.16	2265441.71

н186	463892.80	2265442.07
н190	464076.41	2265407.91
н191	464076.06	2265407.55
н192	464076.41	2265407.21
н193	464076.77	2265407.55
н190	464076.41	2265407.91
н194	463899.46	2265439.90
н195	463899.11	2265439.56
н196	463899.46	2265439.20
н197	463899.82	2265439.56
н194	463899.46	2265439.90
н198	464020.20	2265408.47
н199	464019.85	2265408.11
н200	464020.20	2265407.77
н201	464020.56	2265408.11
н198	464020.20	2265408.47
н202	463906.12	2265437.76
н203	463905.78	2265437.40
н204	463906.12	2265437.05
н205	463906.49	2265437.40
н202	463906.12	2265437.76
н206	464069.44	2265408.49
н207	464069.09	2265408.13
н208	464069.44	2265407.78
н209	464069.80	2265408.13
н206	464069.44	2265408.49
н210	463912.78	2265435.59
н211	463912.43	2265435.24
н212	463912.78	2265434.89
н213	463913.14	2265435.24
н210	463912.78	2265435.59
н214	464062.47	2265409.07
н215	464062.11	2265408.73
н216	464062.47	2265408.37
н217	464062.82	2265408.72

н214	464062.47	2265409.07
н218	463919.44	2265433.45
н219	463919.09	2265433.10
н220	463919.44	2265432.74
н221	463919.80	2265433.10
н218	463919.44	2265433.45
н222	464058.57	2265409.40
н223	464058.23	2265409.04
н224	464058.57	2265408.70
н225	464058.94	2265409.04
н222	464058.57	2265409.40
н226	463926.10	2265431.28
н227	463925.74	2265430.93
н228	463926.10	2265430.58
н229	463926.46	2265430.93
н226	463926.10	2265431.28
н230	464013.27	2265409.48
н231	464012.91	2265409.12
н232	464013.27	2265408.78
н233	464013.63	2265409.12
н230	464013.27	2265409.48
н281	464094.55	2265442.20
н282	464094.19	2265441.84
н283	464094.55	2265441.49
н284	464094.91	2265441.84
н281	464094.55	2265442.20
н285	464110.16	2265438.56
н286	464109.81	2265438.21
н287	464110.16	2265437.85
н288	464110.52	2265438.21
н285	464110.16	2265438.56
н289	464103.29	2265439.88
н290	464102.94	2265439.53
н291	464103.29	2265439.17
н292	464103.65	2265439.53

н289	464103.29	2265439.88
н444	464595.64	2265891.61
н445	464595.28	2265891.26
н446	464595.64	2265890.90
н447	464596.00	2265891.26
н444	464595.64	2265891.61
н448	464879.69	2265439.97
н449	464879.34	2265439.62
н450	464879.69	2265439.27
н451	464880.05	2265439.62
н448	464879.69	2265439.97
н464	464879.80	2265440.96
н465	464879.44	2265440.61
н466	464879.80	2265440.26
н467	464880.16	2265440.61
н464	464879.80	2265440.96
н468	464795.16	2265611.43
н469	464794.80	2265611.07
н470	464795.16	2265610.72
н471	464795.51	2265611.07
н468	464795.16	2265611.43
н472	464281.27	2265462.77
н473	464280.91	2265462.40
н474	464281.27	2265462.06
н475	464281.63	2265462.40
н472	464281.27	2265462.77
н476	464808.20	2265606.37
н477	464807.86	2265606.01
н478	464808.20	2265605.66
н479	464808.57	2265606.01
н476	464808.20	2265606.37
н480	464281.27	2265463.77
н481	464280.91	2265463.40
н482	464281.27	2265463.06
н483	464281.63	2265463.40

н480	464281.27	2265463.77
н484	464820.66	2265604.56
н485	464820.31	2265604.20
н486	464820.66	2265603.85
н487	464821.02	2265604.21
н484	464820.66	2265604.56
н488	464274.29	2265465.39
н489	464273.94	2265465.03
н490	464274.29	2265464.68
н491	464274.65	2265465.03
н488	464274.29	2265465.39
н492	464830.64	2265602.15
н493	464830.28	2265601.80
н494	464830.64	2265601.45
н495	464831.00	2265601.80
н492	464830.64	2265602.15
н520	463910.99	2265657.65
н521	463910.64	2265657.31
н522	463910.99	2265656.95
н523	463911.35	2265657.31
н520	463910.99	2265657.65
н524	463910.83	2265656.68
н525	463910.48	2265656.32
н526	463910.83	2265655.97
н527	463911.19	2265656.33
н524	463910.83	2265656.68
н535	464084.74	2265729.43
н536	464084.40	2265729.08
н537	464084.74	2265728.72
н538	464085.11	2265729.08
н535	464084.74	2265729.43
н539	464084.41	2265726.46
н540	464084.06	2265726.09
н541	464084.41	2265725.75
н542	464084.77	2265726.09

н539	464084.41	2265726.46

ПРОЕКТ МЕЖЕВАНИЯ ТЕРРИТОРИИ ДЛЯ РАЗМЕЩЕНИЯ ЛИНЕЙНОГО ОБЪЕКТА: "РЕКОНСТРУКЦИЯ НАРУЖНЫХ СЕТЕЙ ВОДОСНАБЖЕНИЯ С. САМСОНОВКА ИСАКЛИНСКОГО РАЙОНА САМАРСКОЙ ОБЛАСТИ"

Чертеж межевания территории

Координаты земельного участка с кадастровым номером 63:19:0000000:3УЗ площадью 20883 кв.м

Обозначение характерных точек границ	Координаты, м X	Координаты, м Y
н1	464424.28	2265219.77
н2	464434.93	2265216.10
н3	464473.39	2265204.70
н4	464480.18	2265206.45
н5	464480.27	2265208.36
н6	464480.59	2265209.67
н7	464503.96	2265221.56
н8	464514.06	2265228.63
н9	464519.50	2265230.97
н10	464524.40	2265208.34
н11	464574.41	2265203.26
н12	464673.56	2265211.11
н13	464675.36	2265214.50
н14	464673.74	2265199.32
н15	464673.71	2265204.39
н16	464515.70	2265224.89
н17	464505.98	2265218.11
н18	464474.57	2265200.76
н19	464472.98	2265200.03
н20	464433.91	2265212.20
н21	464393.47	2265226.18
н22	464399.09	2265236.08
н23	464337.24	2265246.56
н24	464398.51	2265237.21
н25	464399.07	2265237.20
н26	464397.77	2265241.08
н27	464337.22	2265246.56
н28	464399.19	2265239.92
н29	464393.71	2265255.25
н30	464397.25	2265245.26
н31	464398.13	2265247.20
н32	464400.24	2265254.63
н33	464419.90	2265253.52
н34	464430.17	2265324.41
н35	464430.08	2265389.98
н36	464419.63	2265378.68
н37	464417.28	2265379.14
н38	464417.28	2265379.14
н39	464417.35	2265379.14
н40	464417.35	2265379.14
н41	464397.98	2265384.36
н42	464398.09	2265385.37
н43	464397.98	2265384.36
н44	464222.11	2265370.07
н45	464222.23	2265370.19
н46	464221.67	2265370.53
н47	464221.52	2265370.19
н48	464221.70	2265370.01
н49	464217.72	2265368.55
н50	464208.25	2265370.34
н51	464206.54	2265370.64
н52	464206.19	2265370.99

Обозначение характерных точек границ	Координаты, м X	Координаты, м Y
н53	464206.50	2265370.64
н54	464206.07	2265370.39
н55	464199.63	2265372.18
н56	464199.79	2265372.26
н57	464198.37	2265372.64
н58	464199.08	2265372.34
н59	464199.79	2265372.26
н60	464192.57	2265374.20
н61	464192.40	2265374.17
н62	464188.18	2265380.64
н63	464170.62	2265384.41
н64	464212.48	2265372.53
н65	464256.35	2265359.50
н66	464267.89	2265359.01
н67	464337.80	2265361.56
н68	464364.44	2265360.90
н69	464356.72	2265366.79
н70	464402.17	2265380.00
н71	464434.38	2265377.68
н72	464434.17	2265324.01
н73	464422.88	2265320.61
н74	464406.68	2265263.12
н75	464406.68	2265263.12
н76	464406.68	2265263.12
н77	464406.68	2265263.12
н78	464406.68	2265263.12
н79	464406.68	2265263.12
н80	464407.92	2265209.54
н81	464407.92	2265209.54
н470	464408.32	2265485.19
н471	464408.06	2265485.51

координаты части земельного участка с кадастровым номером 63:19:0000000:18, формируемой для передачи в аренду на период реконструкции наружных сетей водоснабжения с. Самсоновка площадью 10 кв.м

Обозначение характерных точек границ	Координаты, м X	Координаты, м Y
н83	464413.88	2265381.22
н84	464413.53	2265380.97
н85	464413.88	2265380.52
н86	464414.24	2265380.97
н83	464413.88	2265381.22
н83	464413.88	2265381.22
н87	464407.22	2265209.89
н88	464406.86	2265209.54
н89	464407.22	2265209.19
н90	464407.58	2265209.54
н87	464407.22	2265209.89
н91	464212.96	2265368.32
н92	464212.64	2265368.98
н91	464212.96	2265368.32
н93	464212.64	2265368.98
н94	464213.30	2265368.62
н95	464213.30	2265368.98
н91	464212.96	2265368.32
н95	464212.96	2265368.32
н96	464212.32	2265219.25
н97	464212.68	2265218.91
н98	464212.32	2265219.25
н95	464212.96	2265219.25
н154	463966.16	2265450.70
н155	463966.51	2265450.34
н156	463966.16	2265449.99
н157	463966.52	2265450.33
н154	463966.16	2265450.70
н158	464143.76	2265390.45
н159	464143.40	2265390.09
н160	464143.76	2265389.74
н161	464144.11	2265390.09
н158	464143.76	2265390.45
н162	463972.52	2265448.52
н163	463972.48	2265448.11
н164	463972.52	2265447.82
н165	463973.19	2265448.11
н162	463972.52	2265448.52
н166	464097.34	2265406.16
н167	464096.99	2265405.82
н168	464097.34	2265405.46
н169	464097.70	2265405.82
н166	464097.34	2265406.16
н170	463979.48	2265448.38
н171	463979.13	2265448.03
н172	463979.48	2265447.67
н173	463979.84	2265448.03
н170	463979.48	2265448.38

Обозначение характерных точек границ	Координаты, м X	Координаты, м Y
н174	464090.36	2265406.75
н175	464090.36	2265406.75
н393	464090.36

ПРОЕКТ МЕЖЕВАНИЯ ТЕРРИТОРИИ ДЛЯ РАЗМЕЩЕНИЯ ЛИНЕЙНОГО ОБЪЕКТА: "РЕКОНСТРУКЦИЯ НАРУЖНЫХ СЕТЕЙ ВОДОСНАБЖЕНИЯ С. САМСОНОВКА ИСАКЛИНСКОГО РАЙОНА САМАРСКОЙ ОБЛАСТИ"

Чертеж межевания территории

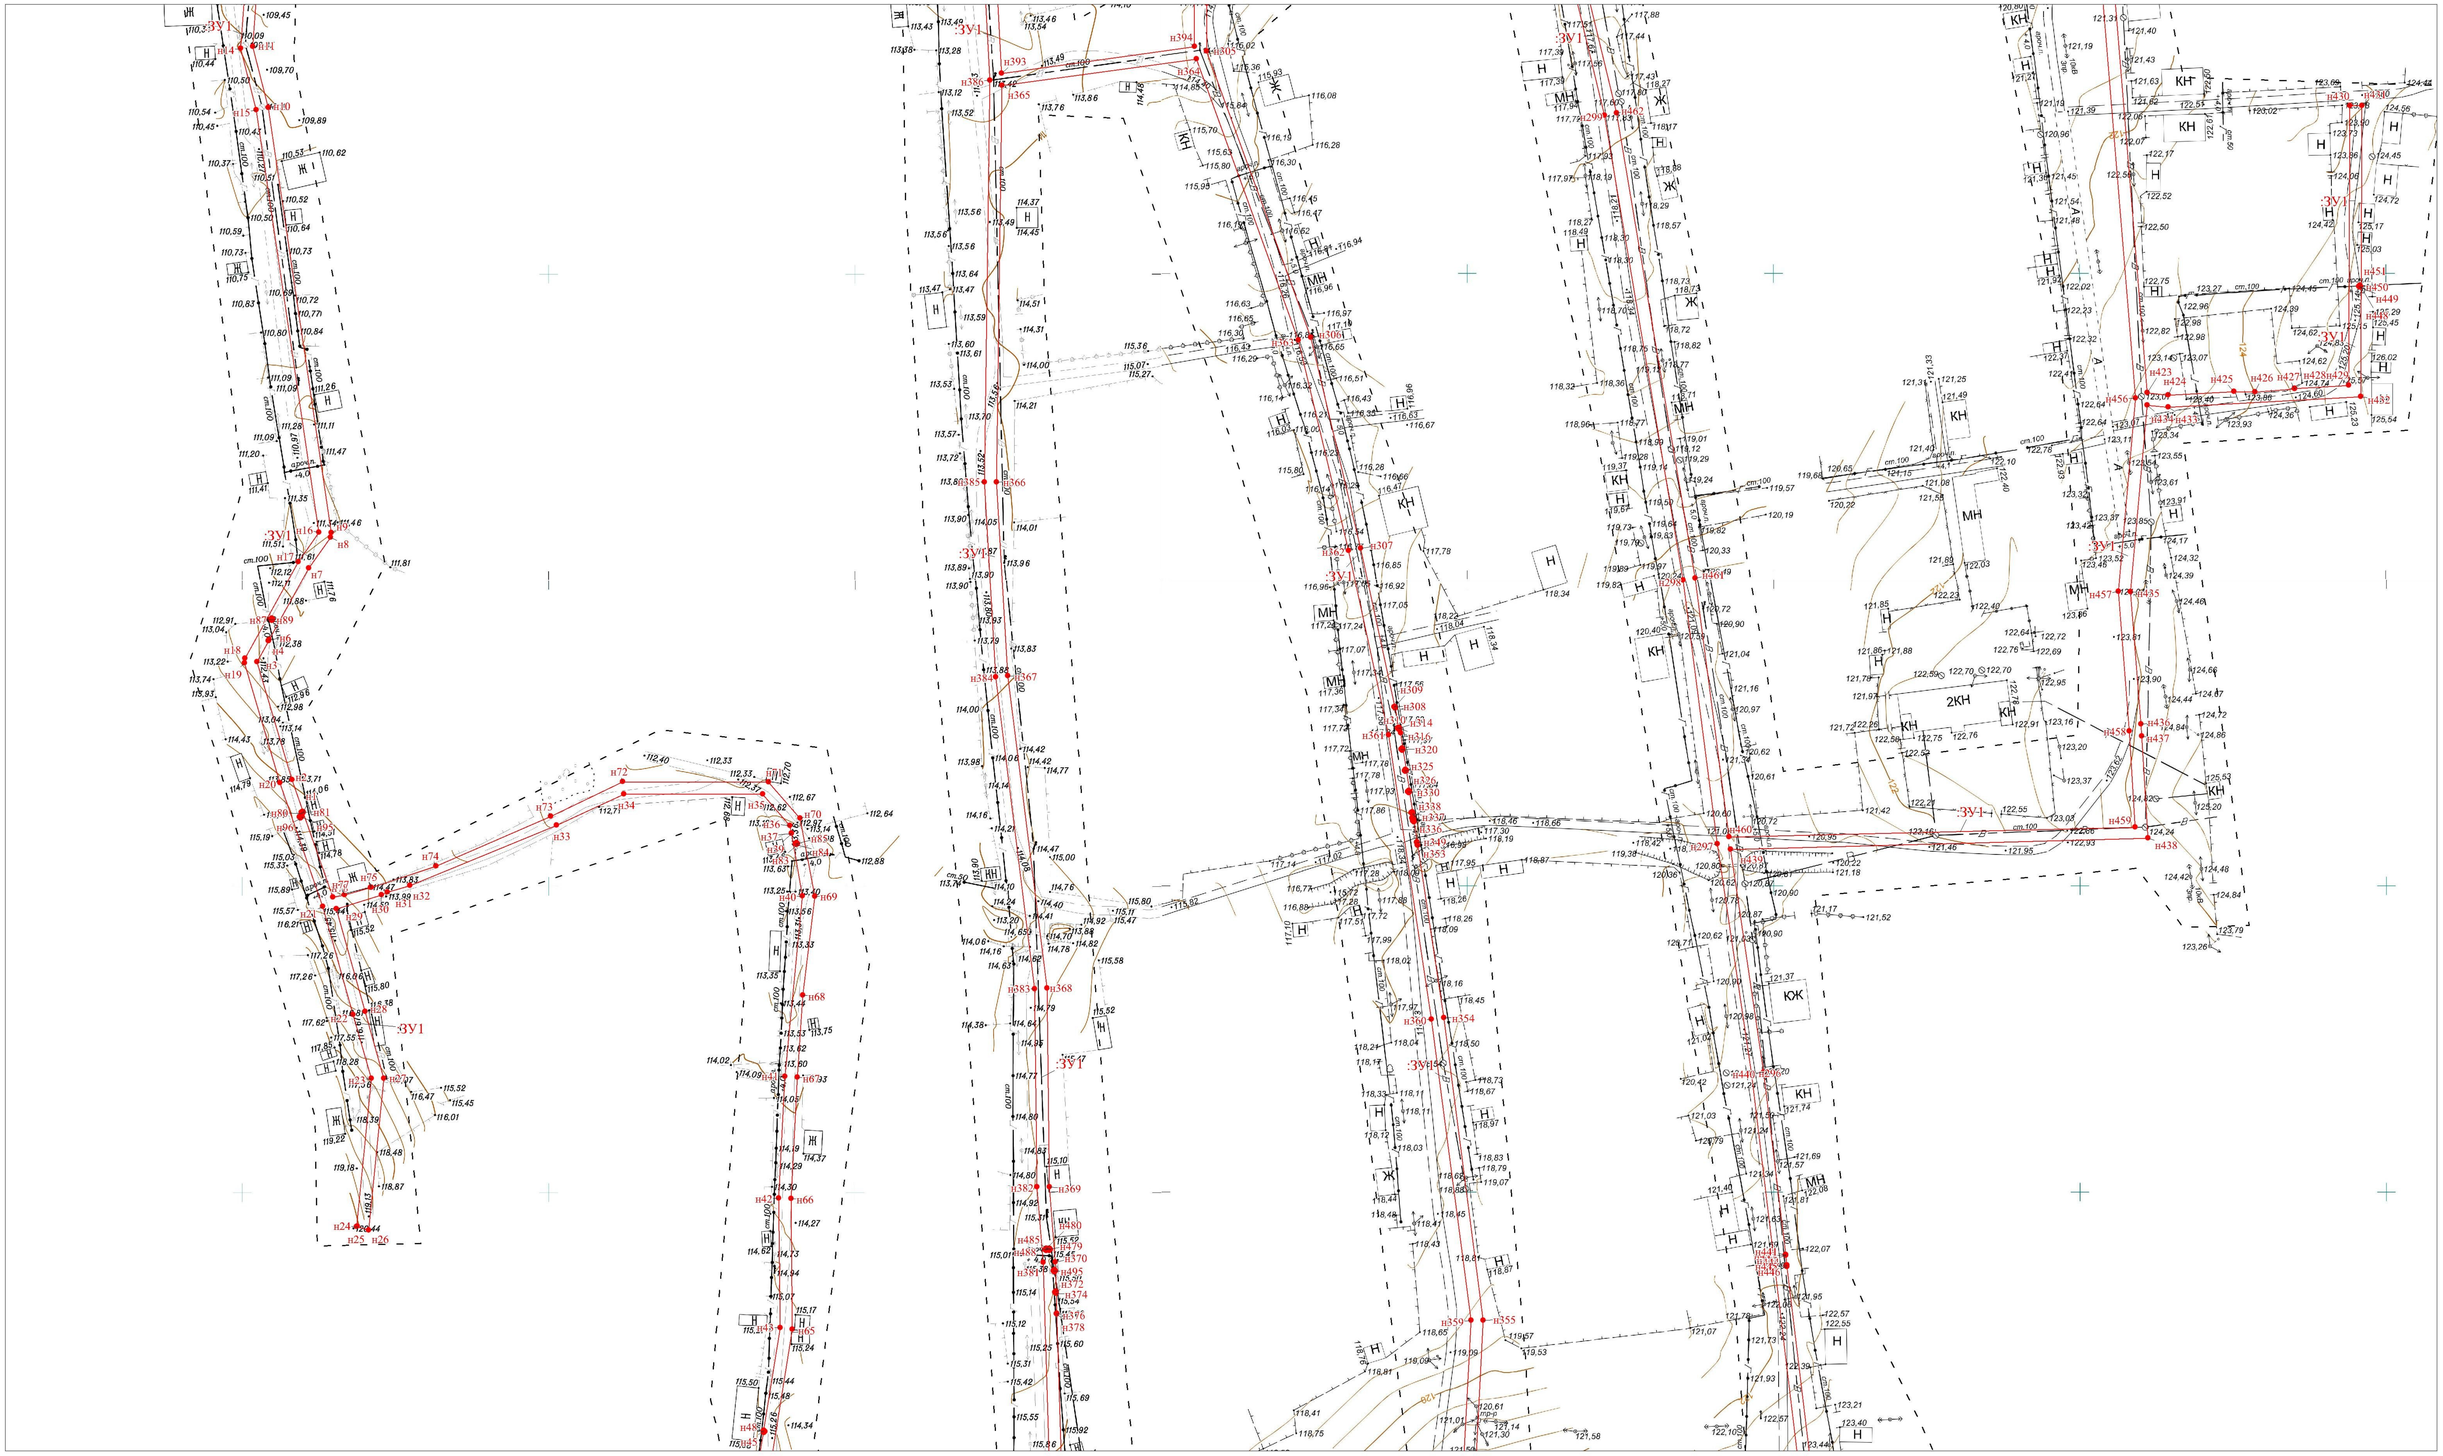

УСЛОВНЫЕ ОБОЗНАЧЕНИЯ

- планируемая красная линия
- границы формируемого земельного участка
- территория, в границах которой, разрабатывается ППТ

СХЕМА ЛИСТОВ

1
2
3

Изм.	Лист	№ докум.	Подпись	Дата	Реконструкция сетей водоснабжения в с. Самсоновка, муниципального района Исаклинский, Самарской области		
Директор		Власов В.А.			Проект межевания территории для размещения линейного объекта	Стадия	Лист	Листов
Исполнитель		Пузанов Д.А.					2	3
					Чертеж межевания территории М1:1000	ООО ПКЦ "Земля и недвижимость"		

ПРОЕКТ МЕЖЕВАНИЯ ТЕРРИТОРИИ ДЛЯ РАЗМЕЩЕНИЯ ЛИНЕЙНОГО ОБЪЕКТА: "РЕКОНСТРУКЦИЯ НАРУЖНЫХ СЕТЕЙ ВОДОСНАБЖЕНИЯ С. САМСОНОВКА ИСАКЛИНСКОГО РАЙОНА САМАРСКОЙ ОБЛАСТИ"

Чертеж межевания территории

УСЛОВНЫЕ ОБОЗНАЧЕНИЯ

- планируемая красная линия
- границы формируемого земельного участка
- территория, в границах которой, разрабатывается ППТ

СХЕМА ЛИСТОВ

1
2
3

Изм.	Лист	№ докум.	Подпись	Дата	Реконструкция сетей водоснабжения в с. Самсоновка, муниципального района Исаклинский Самарской области		
Директор		Власов В.А.			Проект межевания территории для размещения линейного объекта	Стадия	Лист	Листов
Исполнитель		Пузанов Д.А.					3	3
					Чертеж межевания территории М1:1000	ООО ПНЦ "Земля и недвижимость"		